


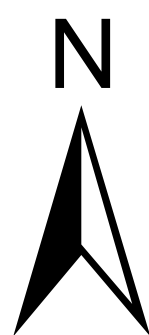

GMINA MIĘKINIA


MIEJSCOWY PLAN ZAGOSPODAROWANIA PRZESTRZENNEGO W REJONIE UL. INNOWACYJNEJ W OBRĘBIE GEODEZYJNYM WRÓBLOWICE W GMINIE MIĘKINIA

RYSUNEK PLANU
ZAŁĄCZNIK NR 1 DO UCHWAŁY NR XIX/214/20
RADY GMINY MIĘKINIA Z DNIA 30 KWIETNIA 2020 R.
SKALA 1:1000



Wyrys ze studium uwarunkowań kierunków zagospodarowania
przestrzennego gminy Miękinia

— granica planu

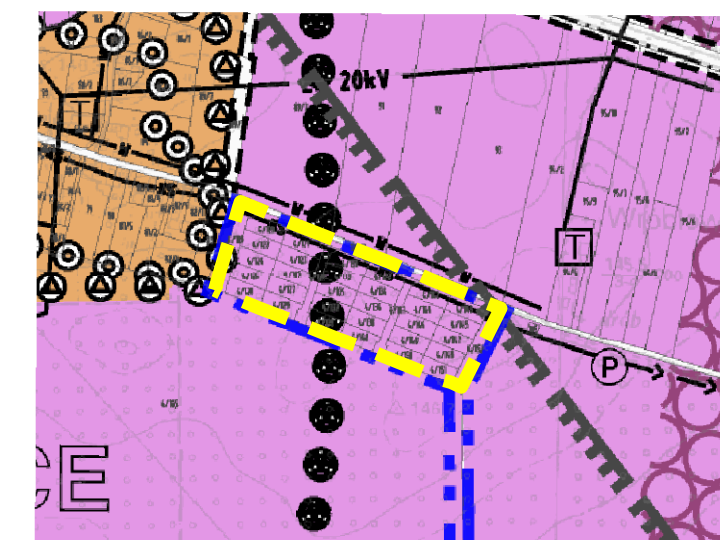

M Teren z zabudową mieszkalną w formie zabudowy
wielokamiennych budynków lub zabudowy szeregowej.
Tereny o innym przeznaczeniu, w tym: teren
rehabilitacji, terenów zielonych, terenów sportowych,
terenów rekreacyjnych, terenów usługowych, terenów
przemysłowych, terenów parkingowych, terenów
agrykultury itp.

AG Teren z zabudową gospodarczą (przemysłową, usługową,
biurową, magazynową, stacją paliw, warsztatem,
pralnią, itp.).

— Granica strefy ochrony konserwatorskiej „R”

— Granica strefy ochrony konserwatorskiej „K”

— Granica strefy ochrony konserwatorskiej „OW” - obserwacji
archeologicznej dla obszaru pola bitwy pod Lutynią

Legenda

- granice planu
- linie rozgraniczające tereny o różnym przeznaczeniu
ub różnych zasadach zagospodarowania
- nieprzekraczalne linie zabudowy
- granice obszaru pod budowę urządzeń wytwarzających
energię z odnawialnych źródeł energii o mocy
przekraczającej 100 kW oraz granica ich strefy ochronnej

Przeznaczenie terenów:

- PU - teren obiektów produkcyjnych, składów i magazynów
oraz zabudowy usługowej
- KDD - teren drogi publicznej klasy dojazdowej

Obszary podlegające ochronie:

- granice strefy ochrony konserwatorskiej „OW” - obserwacji
archeologicznej dla obszaru pola bitwy pod Lutynią

