


ZMIANA MIEJSCOWEGO PLANU OGÓLNEGO ZAGOSPODAROWANIA PRZESTRZENNEGO GMINY MIĘKINA

WRÓBLOWICE - DZIAŁKI NR 55/1, 55/2

SKALA 1:1000

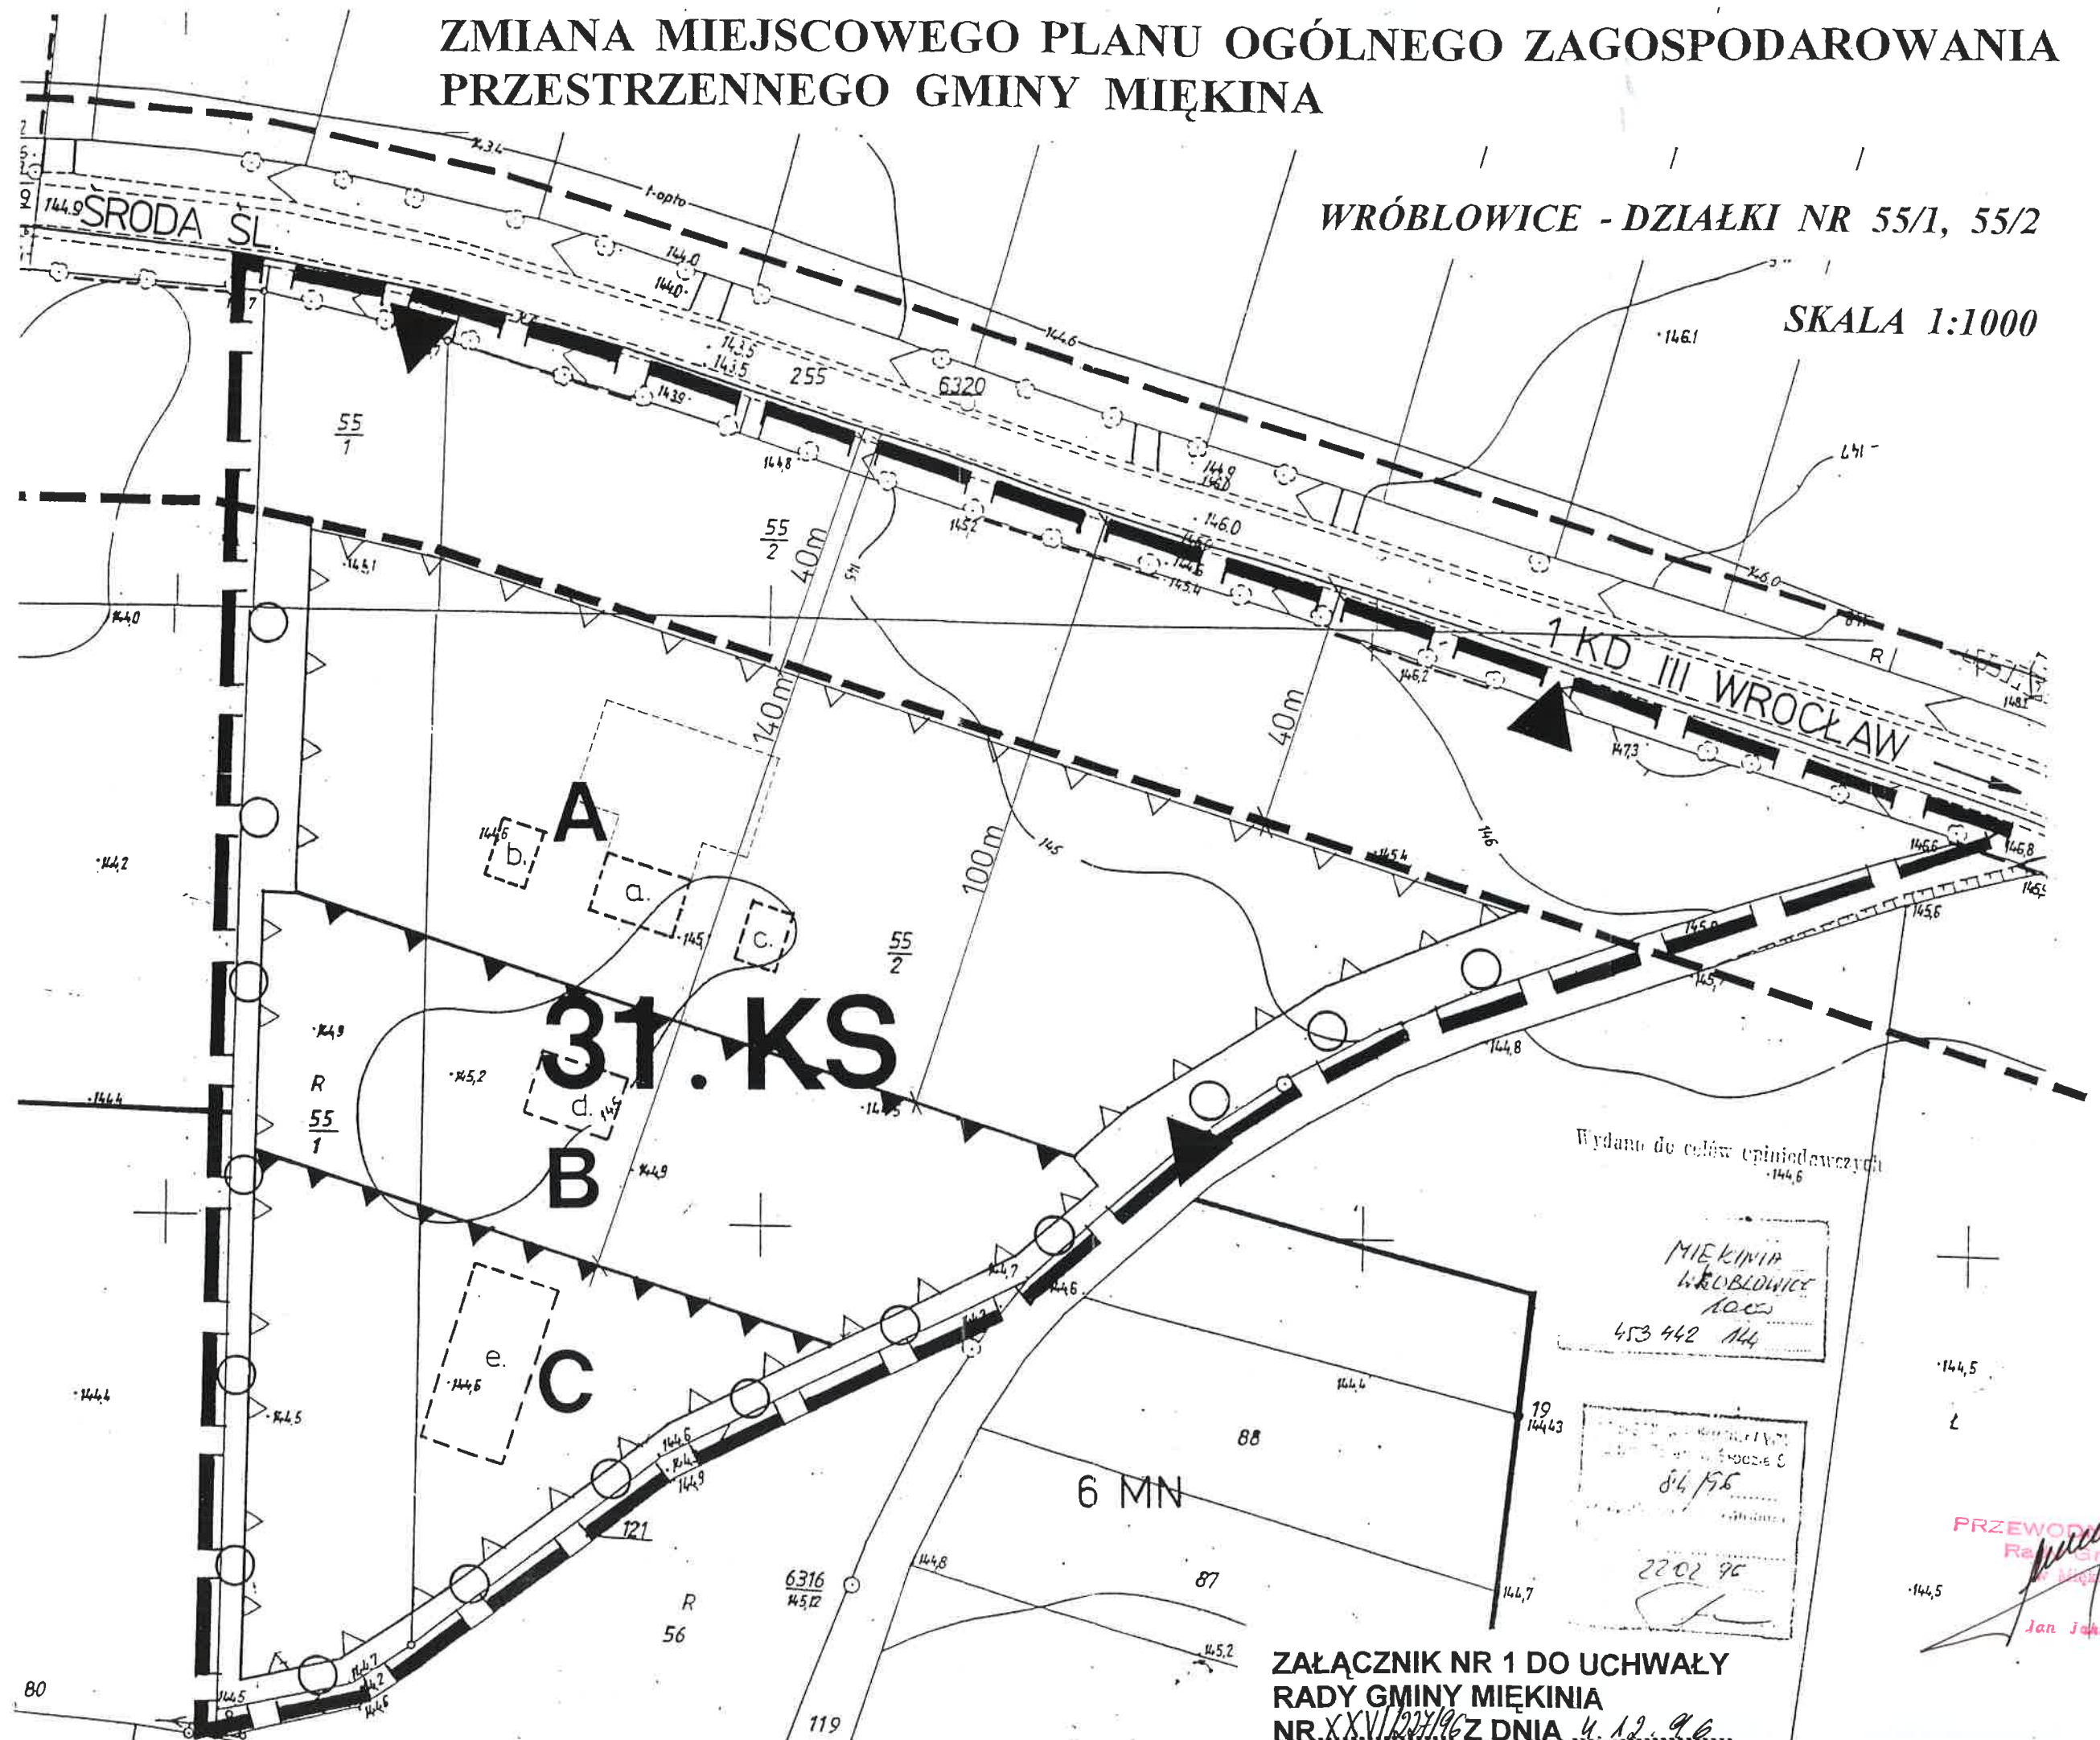

ZAŁĄCZNIK NR 1 DO UCHWAŁY
RADY GMINY MIĘKINIA
NR XXVI/222/96Z DNIA 4.12.96

LEGENDA

	GRANICA OPRACOWANIA
	DROGA KRAJOWA III KLASY TECHNICZNEJ NR 344, RELACJI WROCŁAW - ŚRODA ŚLĄSKA-ZIELONA GÓRA, REZERWA TERENU POD ROZBUDOWĘ O DODATKOWE PASMO RUCHU-PO POŁUDNIOWEJ STRONIE ISTNIEJĄCEJ DR
	TEREN ZABUDOWY MIESZKANIOWEJ JEDNORODZINNEJ Z WARSZTATAMI RZEMIŚLNICZYMI NIEUCIĄŻLIWYMI
	TERENY ZABUDOWY MIESZKANIOWEJ JEDNORODZINNEJ
	NIEPRZEKRACZALNA LINIA ZABUDOWY
	NIEPRZEKRACZALNA LINIA ZABUDOWY DLA STREFY „B”
	NIEPRZEKRACZALNA LINIA ZABUDOWY DLA STREFY „C”
	ZALECANE WJAZDY I WYJAZDY
	ZALECANE STREFY WPROWADZENIA ZIELENI IZOLACYJNEJ
	PROPONOWANE LOKALIZACJE: a- stacji paliw, b- stacji obsługi samochodów, c- myjni, d- budynku usług gastronomicznych i handlowych, e- motelu.
	GRANICA PODZIAŁU NA STREFY FUNKCJONALNE: „A” strefa lokalizacji stacji paliw, rozlewni gazu, stacji obsługi samochodów, myjni, parkingu dla samochodów ciężarowych i osobowych „B” strefa lokalizacji usług gastronomicznych i handlowych, parkingu z towarzyszącą zielenią rekreacyjną i ozdobną „C” strefa lokalizacji motelu i parkingu

PRO PRZEDSIĘBIORSTWO PROJEKTOWO-USŁUGOWE SPOŁKA Z O.O. - WROCŁAW, AL. MATEJKA, 111/113	
TEMAT ZMIANA MIEJSCOWEGO PLANU OGÓLNEGO ZAGOSPODAROWANIA PRZESTRZENNEGO GMINY MIĘKINIA WROBŁOWICE - DZ. 55/1, 55/2	
CZĘŚĆ RYSUNEK ZMIANY PLANU	
AUTOR mgr Lesław Witkowski Piotr Jędrzejkowski	NR UMOWY SKALA 1 : 1 000