


# ZMIANA MIEJSCOWEGO PLANU OGÓNEGO ZAGOSPODAROWANIA PRZESTRZENNEGO GMINY MIĘKINIA

WILKSZYN - DZIAŁKA NR.331/1

SKALA 1:5000

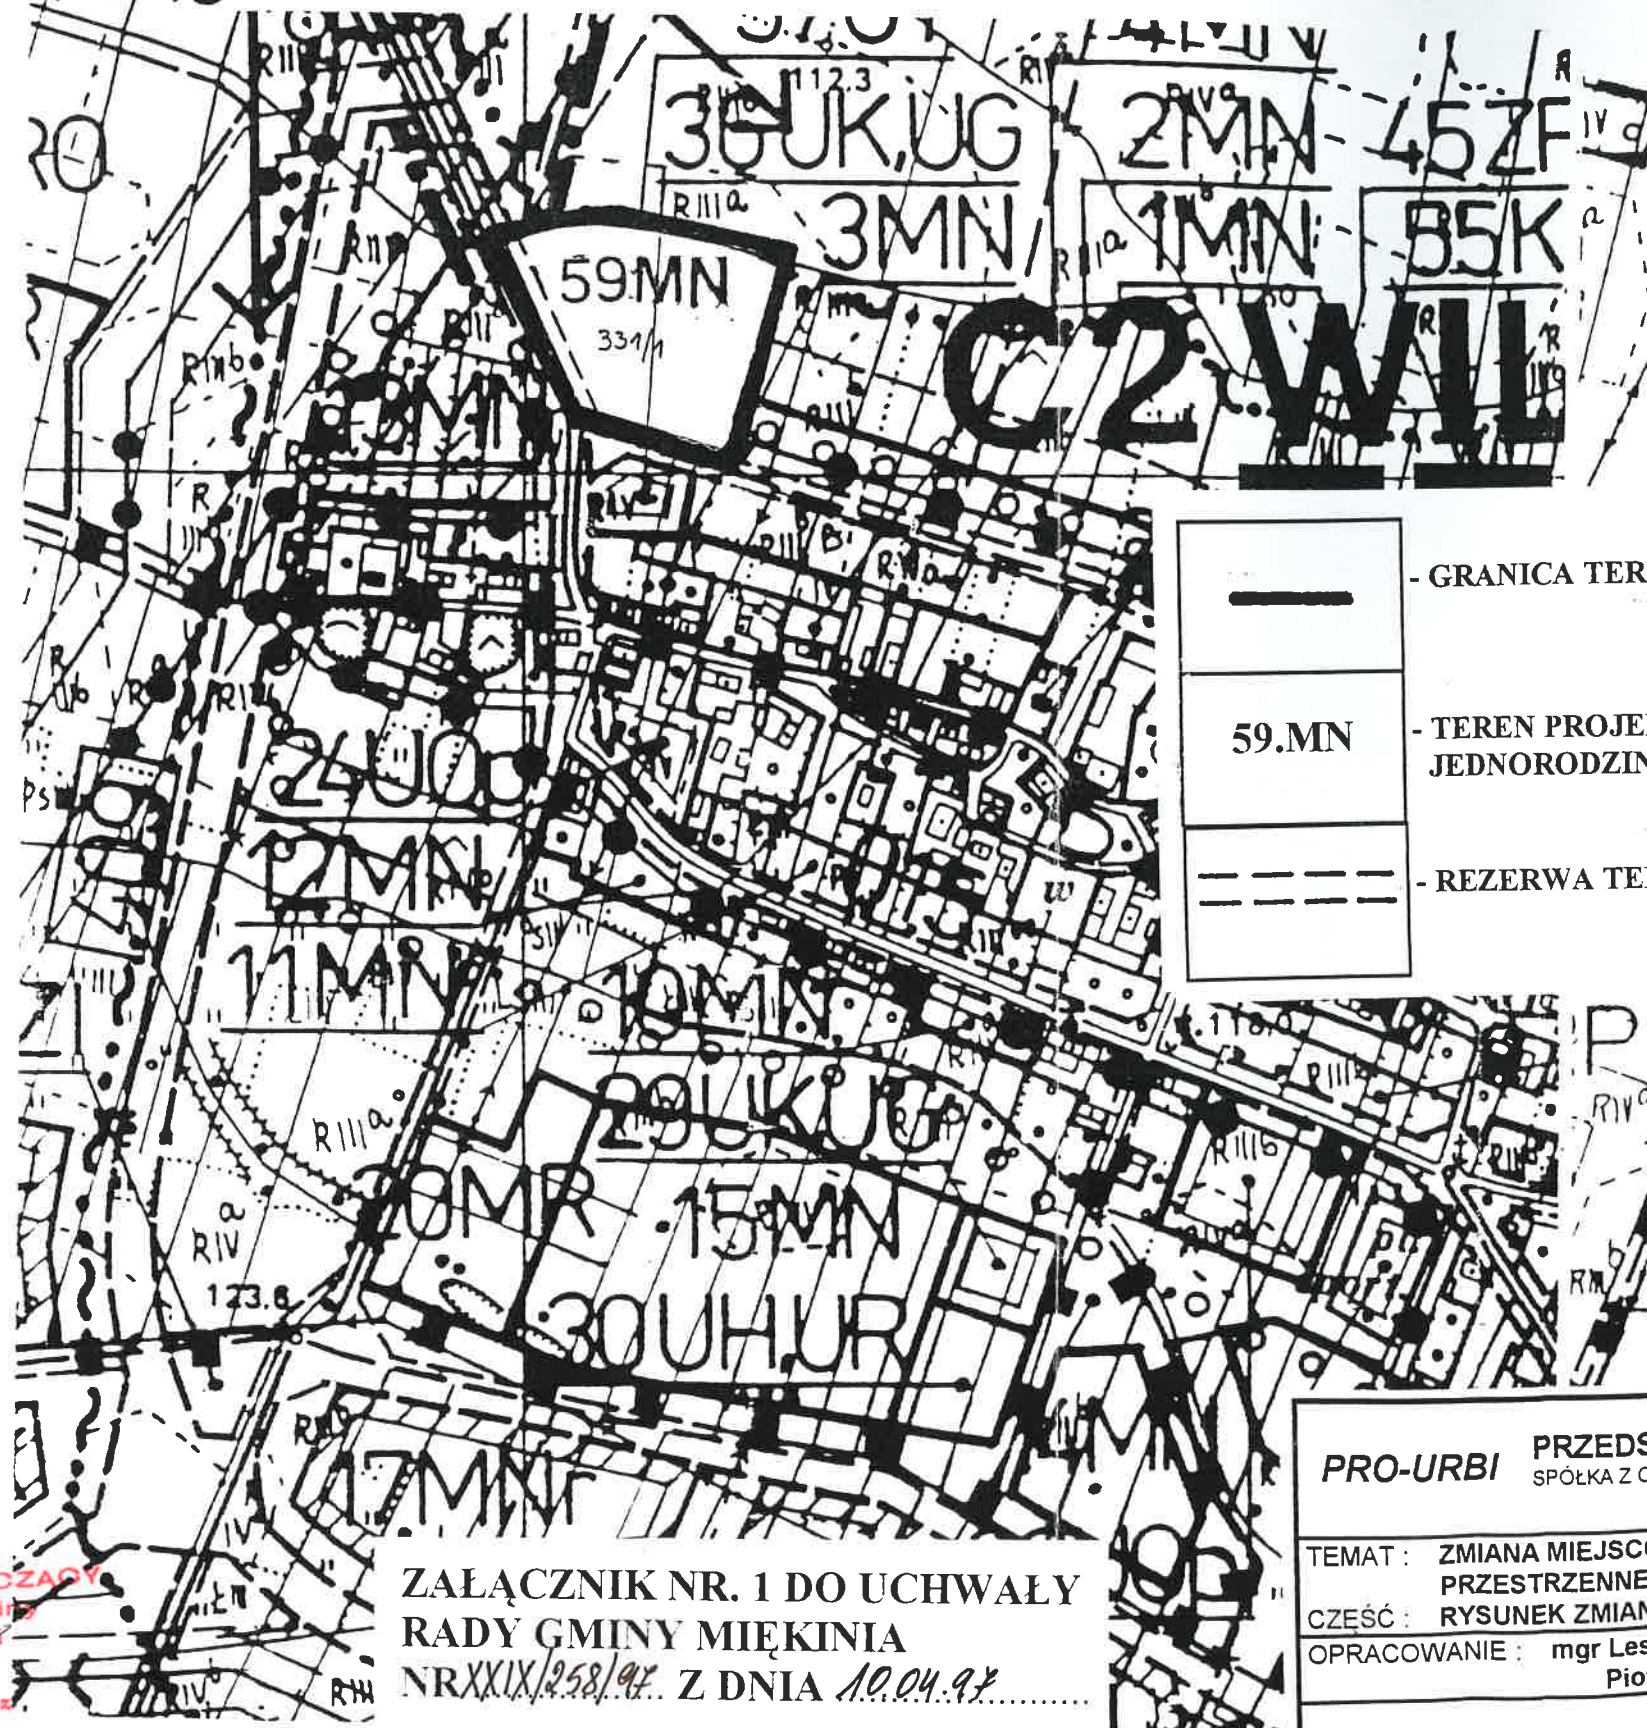

- - GRANICA TERENU OBJĘTEGO ZMIANĄ PLANU
- 59.MN - TEREN PROJEKTOWANEJ ZABUDOWY MIESZKANIOWEJ, JEDNORODZINNEJ
- - REZERWA TERENU POD ROZBUDOWĘ DROGI KRAJOWEJ NR 409

PRZEWODNIOZADY  
Rady Gminy  
Miękinia  
Jan Jachowicz

ZAŁĄCZNIK NR. 1 DO UCHWAŁY  
RADY GMINY MIĘKINIA  
NRXXIX/258/94 Z DNIA 10.04.94

PRO-URBI PRZEDSIĘBIORSTWO PROJEKTOWO-USŁUGOWE  
SPÓŁKA Z O.O. 50-333 WROCŁAW, AL. MATEJKI 3, TELEFON: CENTRALA - 225640

TEMAT : ZMIANA MIEJSCOWEGO PLANU OGÓLNEGO ZAGOSPODAROWANIA  
PRZESTRZENNEGO GMINY MIĘKINIA - WILKSZYN DZ 331/1

CZEŚĆ : RYSUNEK ZMIANY PLANU

OPRACOWANIE : mgr Lesław Witkowski  
Piotr Jędrzejkowski

DYREKTOR: mgr Zofia Secomska - Marek

SKALA :  
1:5000  
DATA OPRAC.  
MAJ 1996 r.