


ZMIANA MIEJSCOWEGO PLANU OGÓLNEGO ZAGOSPODAROWANIA PRZESTRZENNEGO GMINY MIĘKINIA

WILKSZYN - DZIAŁKI NR. 104 i 255/3 SKALA 1:1000

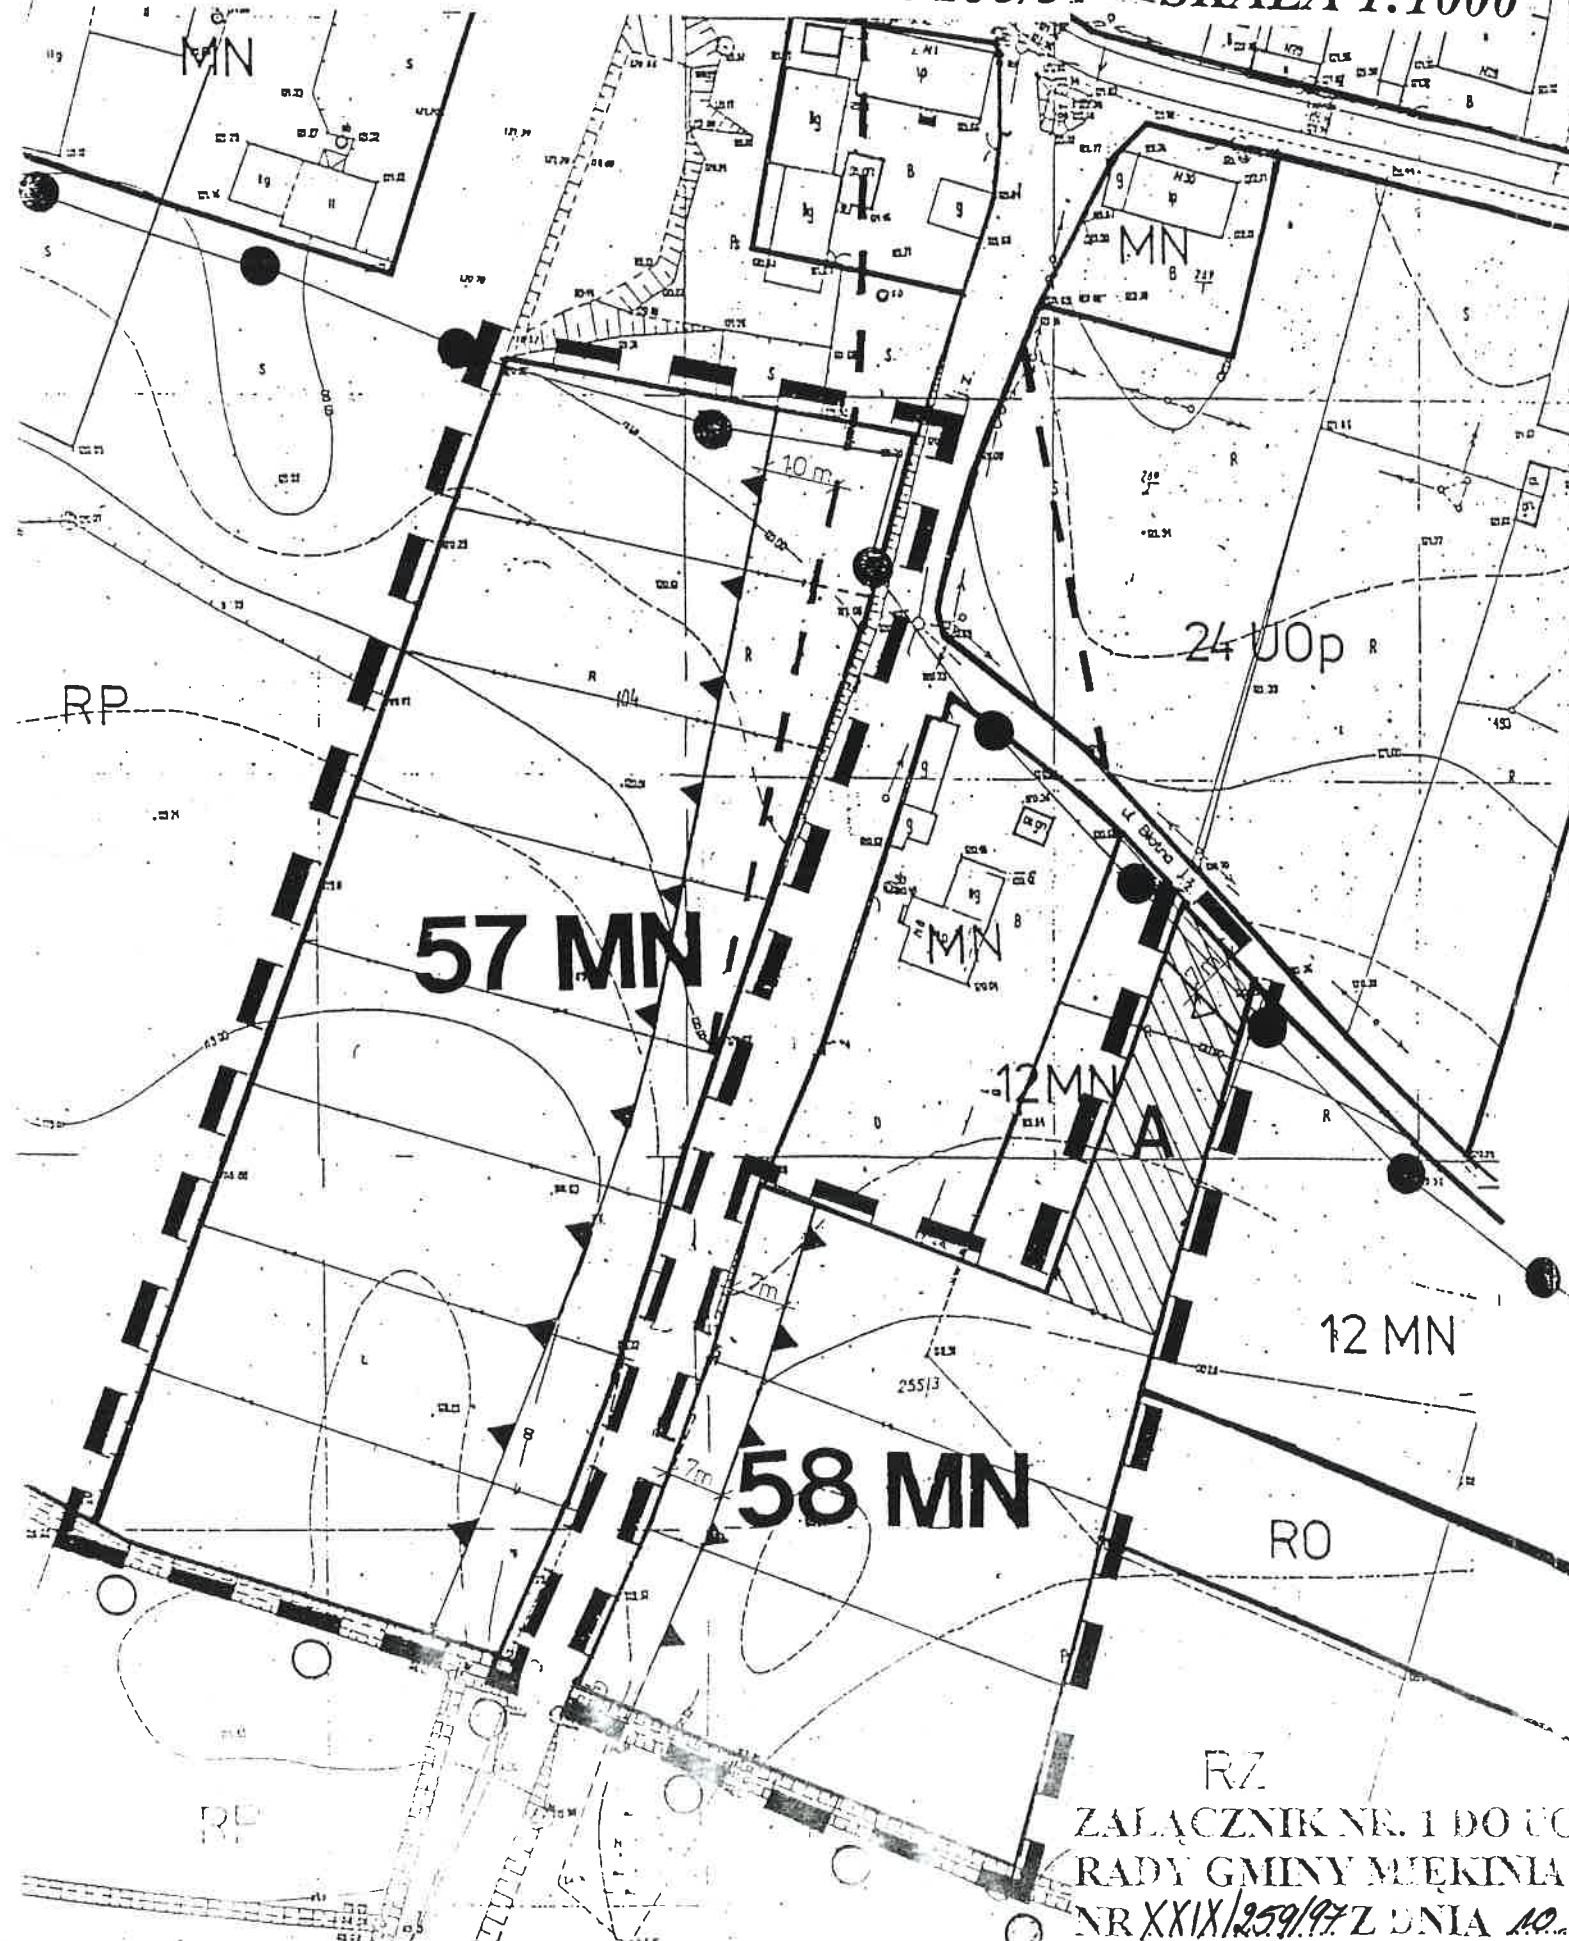

	- GRANICA TERENU OBJĘTEGO ZMIANĄ PLANU
57.MN	- TEREN PROJEKTOWANEJ ZABUDOWY MIESZKANIOWEJ, JEDNORODZINNEJ
58.MN	- TEREN PROJEKTOWANEJ ZABUDOWY MIESZKANIOWEJ, JEDNORODZINNEJ
A	- CZĘŚĆ TERENU „ 58 . MN ” Z MOŻLIWOŚCIĄ PRZEZNACZENIA POD BUDOWNICTWO POD WARUNKIEM POSZERZENIA O DZIAŁKĘ 255/2, OZNACZONĄ W PLANIE JAKO „ 12 . MN ”
	- OBOWIĄZUJĄCE LINIE ZABUDOWY
	- NIEPRZEKRACZALNA LINIA ZABUDOWY
	- REZERWA TERENU POD DOCELOWĄ ROZBUDOWĘ DROGI LOKALNEJ
	- GRANICE NOWYCH PODZIAŁÓW GEODEZYJNYCH
	- GRANICE NOWYCH PODZIAŁÓW GEODEZYJNYCH OBOWIĄZUJĄCE DO CZASU REALIZACJI ROZBUDOWY DROGI LOKALNEJ
	- LINIE ROZGRANICZAJĄCE TERENY O RÓŻNYCH SPOSOBACH UŻYTKOWANIA
	- GRANICA STREFY „ B ” OCHRONY KONSERWATORSKIEJ - PRZEBIEG WEDŁUG RYSUNKU PLANU OGÓLNEGO GMINY
	- STREFA OCHRONY KONSERWATORSKIEJ „ OW ” - OBSERWACJI ARCHEOLOGICZNEJ

PRZEWODNICZĄCY
Rady Gminy
w Mielku
Jan Jankowski

PRO-URBI PRZEDSIĘBIORSTWO PROJEKTOWO-USŁUGOWE
SPÓŁKA Z O.O. 50-333 WROCŁAW, AL. MATEJKI 3, TELEFON: CENTRALA - 225640

TEMAT : ZMIANA MIEJSCOWEGO PLANU OGÓLNEGO ZAGOSPODAROWANIA PRZESTRZENNEGO GMINY MIĘKINIA - WILKSZYN DZ 104 i 255/3

WYKONANIE : RYSUNEK ZMIANY PLANU

OPRACOWANIE : mgr Lesław Witkowski
mgr Piotr Jędrzejewski

DYREKTOR : mgr Zofia Becomska - Marek

SKALA :
1:1000

DATA OPRAC.
Maj 1997 r.

RZ
ZAŁĄCZNIK NR. 1 DO UCHWAŁY
RADY GMINY MIĘKINIA
NR XXIX/259/97 Z DNIA 10.04.97 r.