


ZMIANA MIEJSCOWEGO PLANU OGOLNEGO
ZAGOSPODAROWANIA PRZESTRZENNEGO GMINY MIĘKINIA

BRZEZINA - DZIAŁKA NR 200

SKALA 1:1000

RP

48 MN

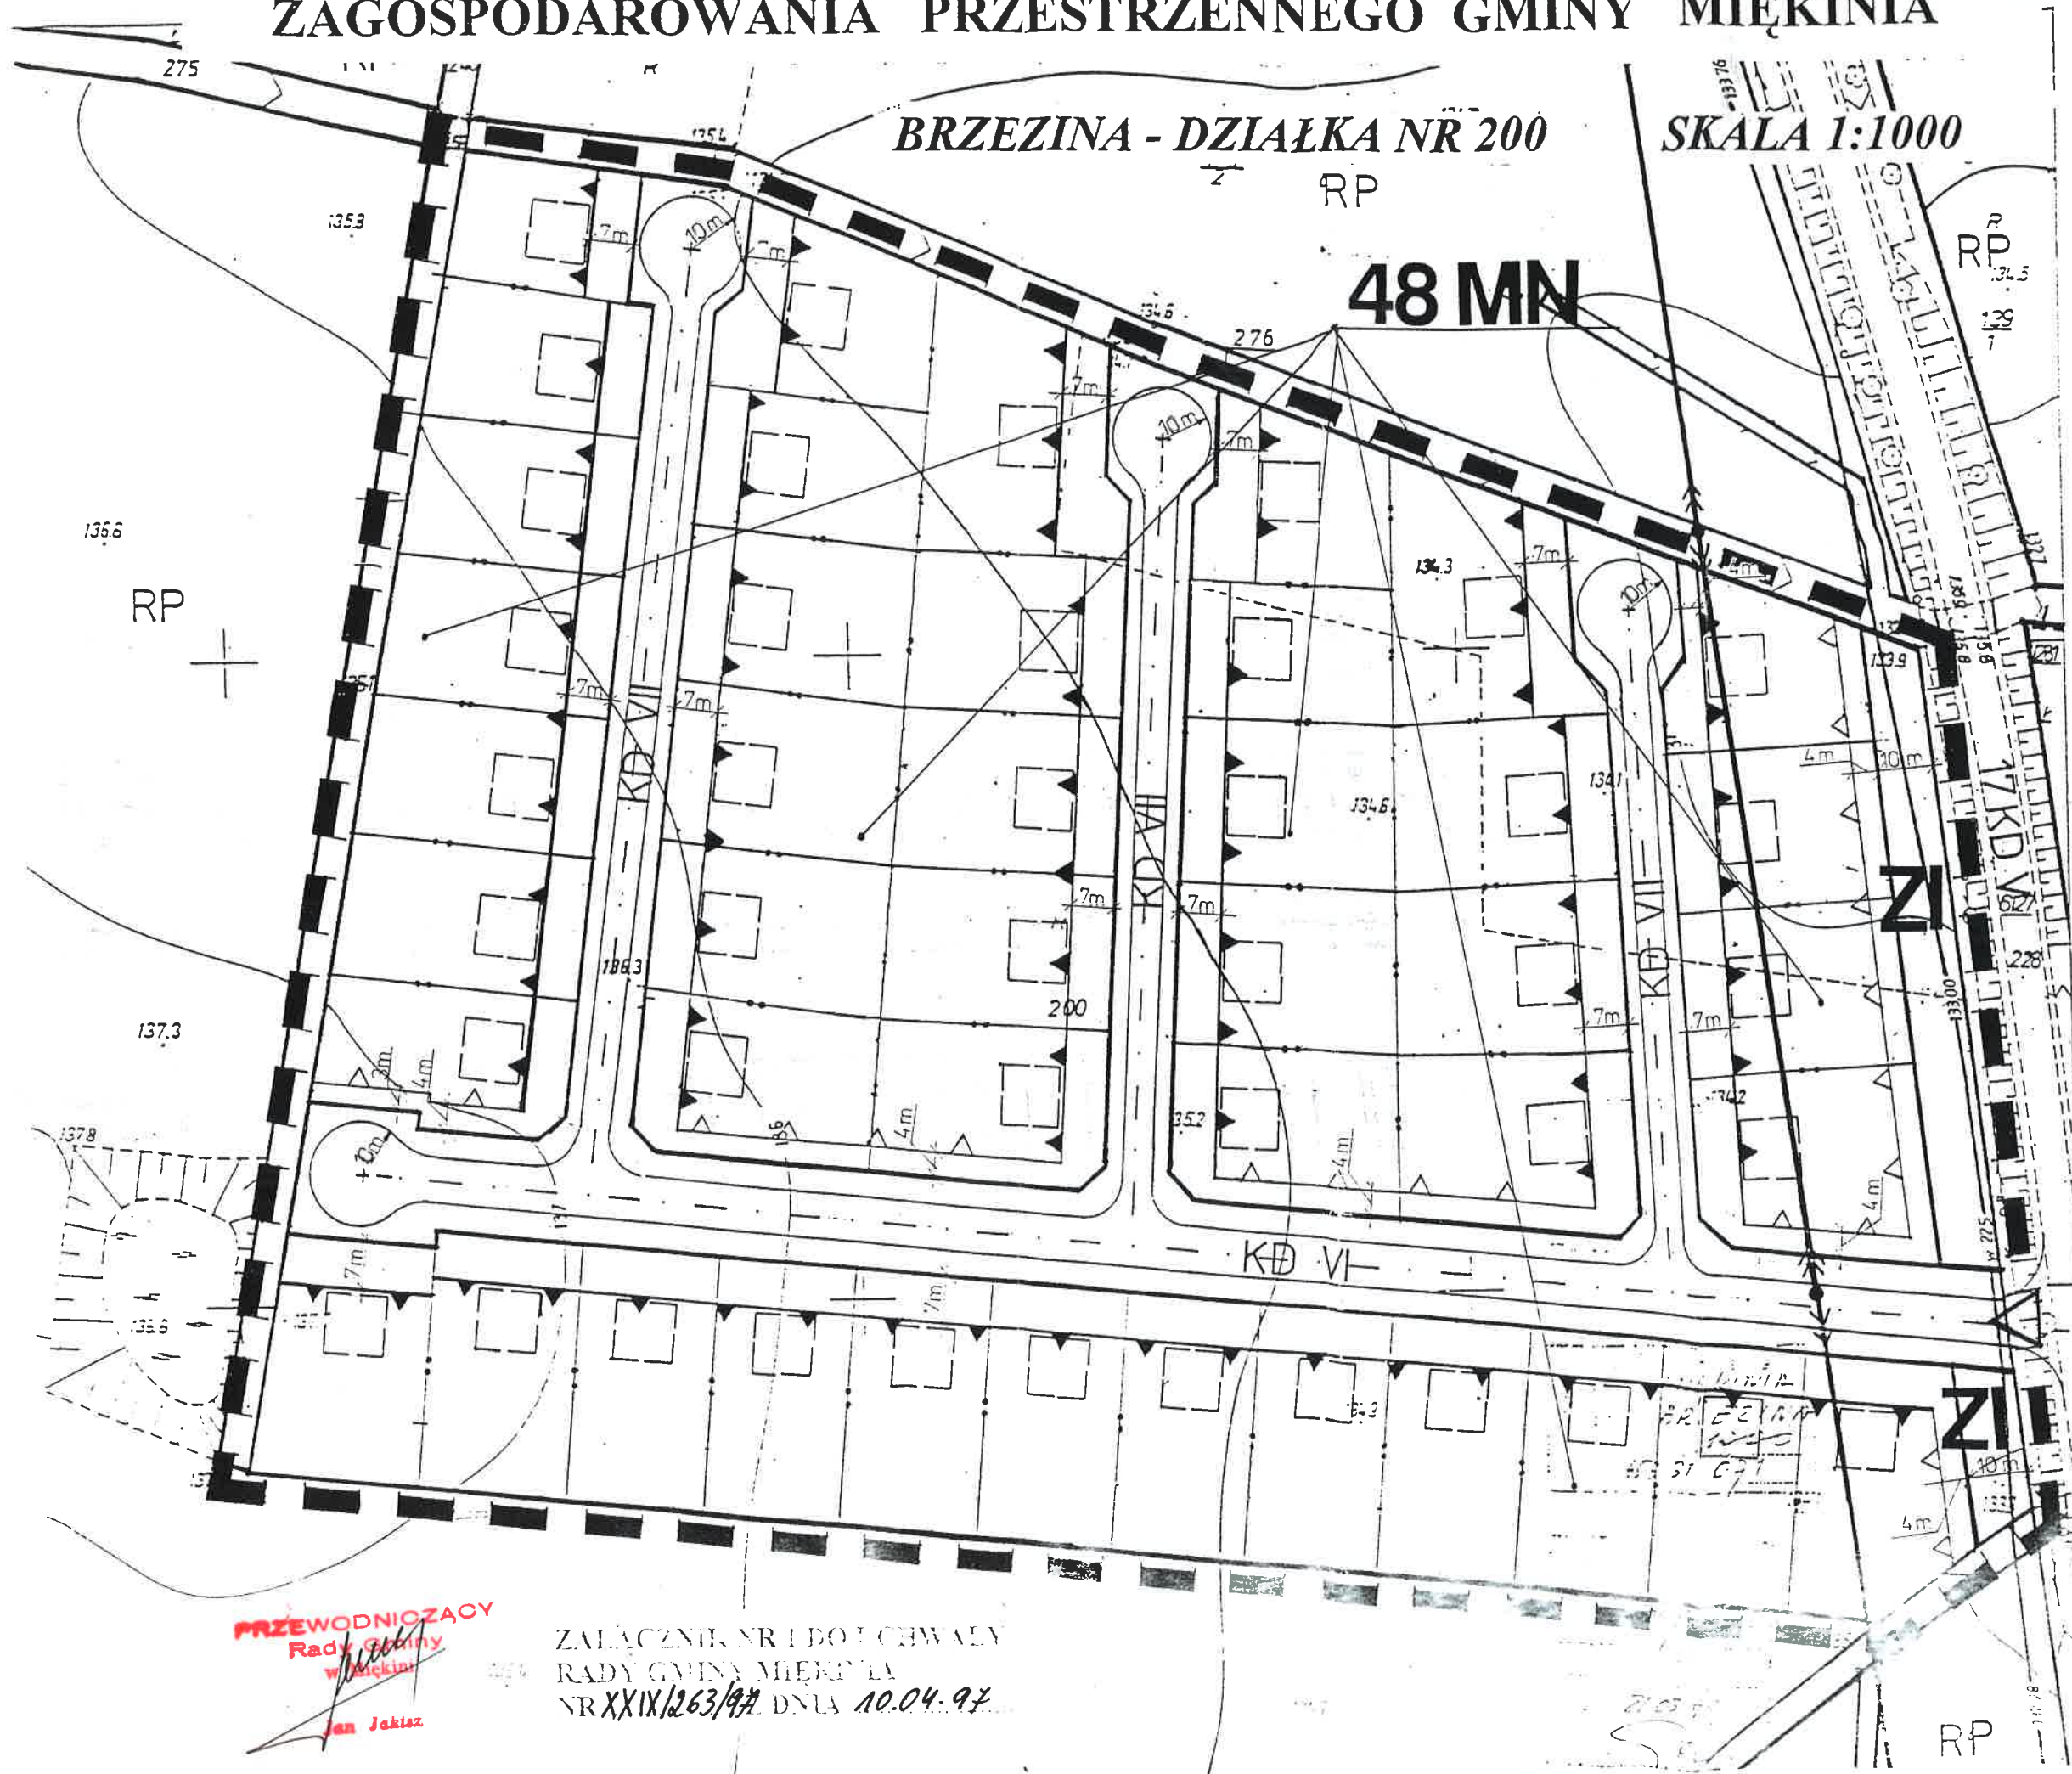

PRZEWODNICZĄCY
Rady Gminy
w Miękinia
Jan Jakub

ZALĄCZNIK NR 1 DO UCHWAŁY
RADY GMINY MIĘKINIA
NR XXIX/263/94 Dnia 10.04.94

RP