



ZAGO

WILK

ZMIANA MIEJSCOWEGO PLANU OGÓLNEGO SPODAROWANIA PRZESTRZENNEGO GMINY MIĘKINIA

SZYN - DZIAŁKA NR. 564

SKALA 1 : 500

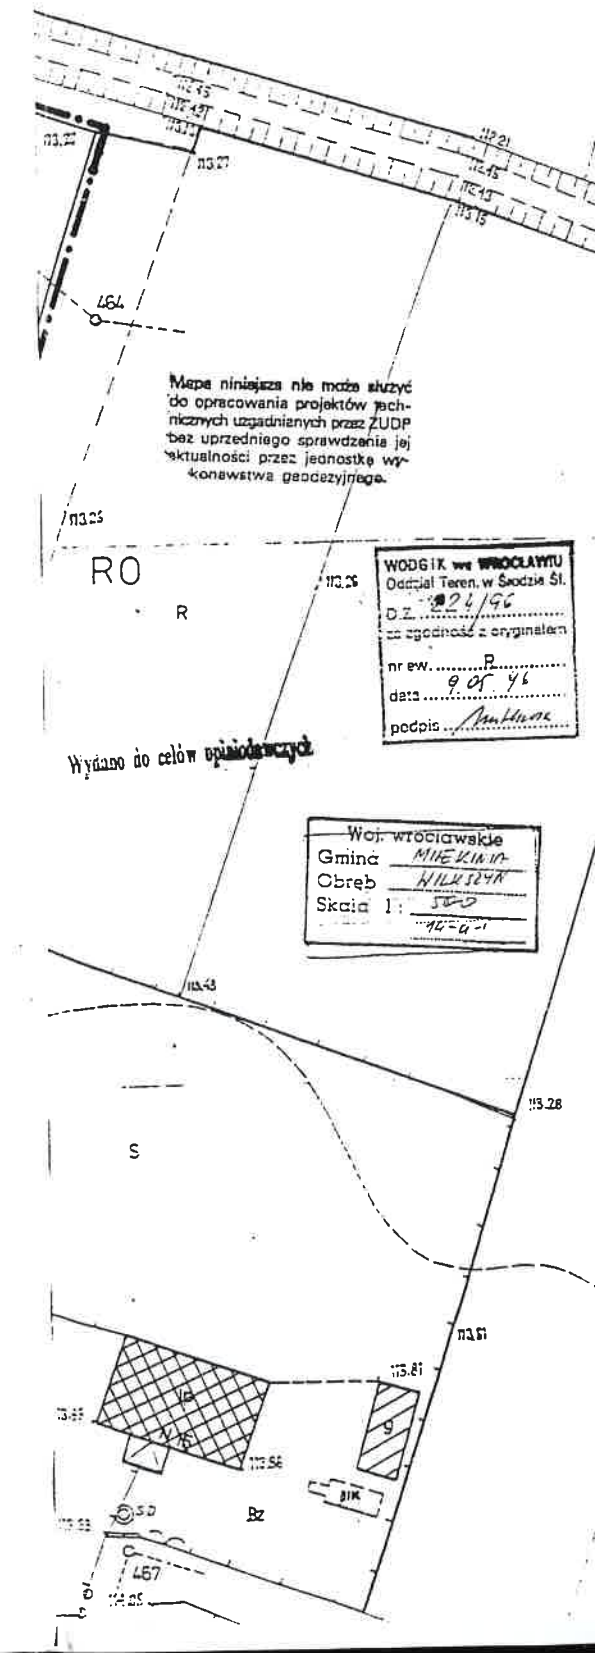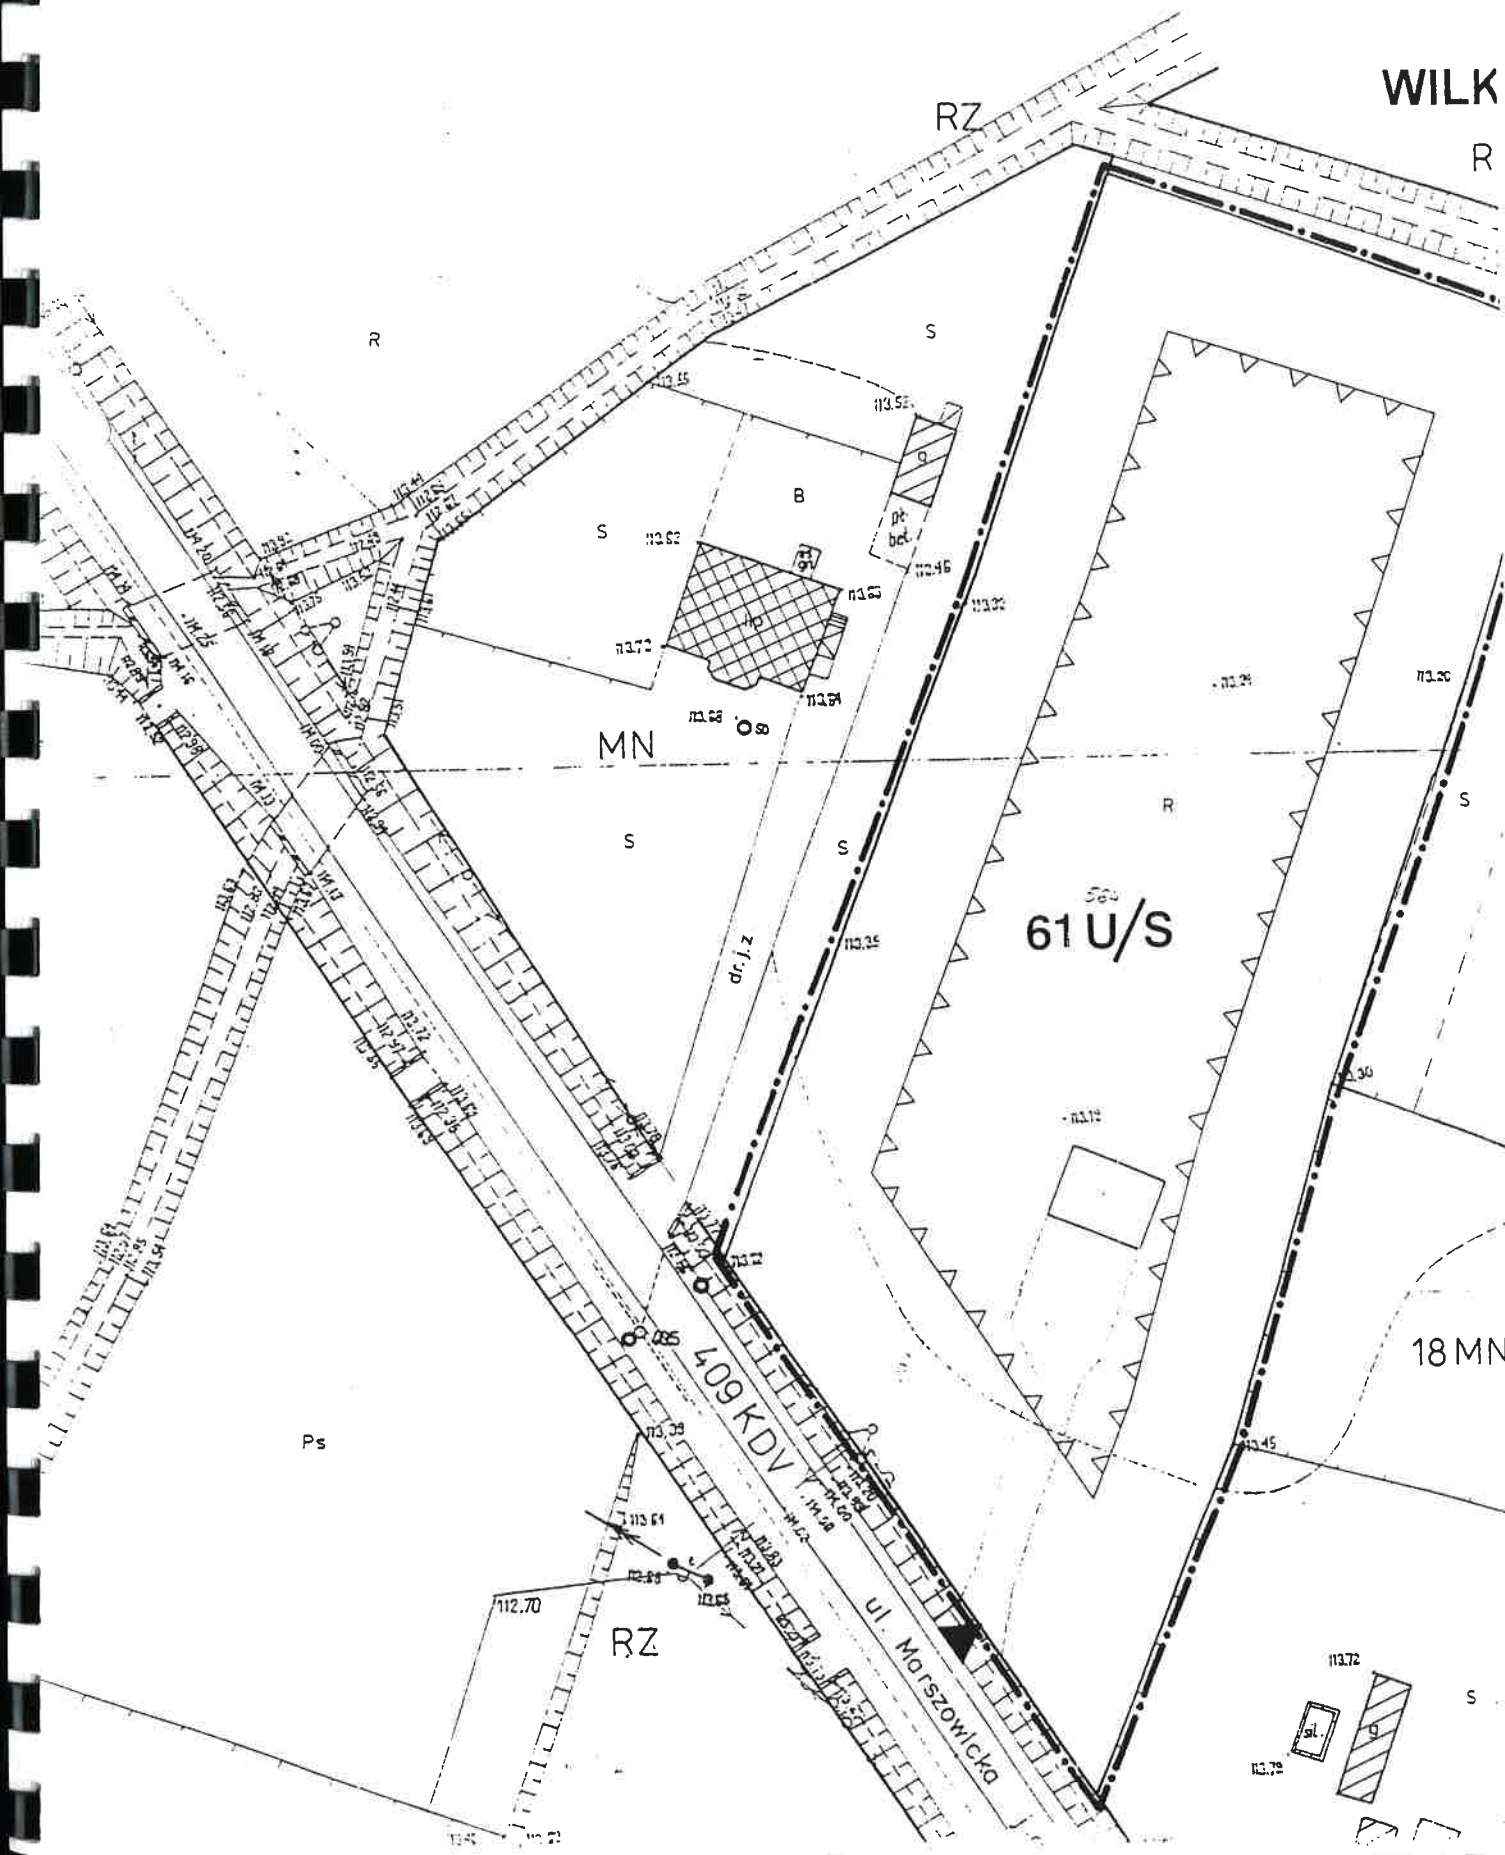

USTALENIA DOTYCZĄCE ZMIANY PLANU

- GRANICA TERENU OBJĘTEGO ZMIANĄ
- 61 U/S TEREN ZABUDOWY USŁUGOWO - SKŁADOWEJ
- NIEPRZEKRACZALNA LINIA ZABUDOWY OBIEKTÓW MAGAZYNOWYCH
- LINIE ROZGRANICZAJĄCE TERENY O RÓŻNYCH SPOSOBACH UŻYTKOWANIA
- OBOWIĄZUJĄCY KIERUNEK WJAZDU NA TEREN OBJĘTY ZMIANĄ PLANU

USTALENIA PLANU OGÓLNEGO GMINY MIĘKINIA

- 409 KDV DROGA GMINNA W LINIACH ROZGRANICZAJĄCYCH BIEGNĄCA PO ŚLADZIE DROGI WOJEWÓDZKIEJ NR. 477
- MN TERENY ZABUDOWY MIESZKANIOWEJ
- RO TERENY OGRODÓW I SADÓW
- RZ TERENY ŁĄK I PASTWISK
- RL TERENY LASÓW I DOLESIEŃ
- ISTNIEJĄCE BUDYNKI MIESZKALNE
- ISTNIEJĄCE BUDYNKI GOSPODARCZE

ZAŁĄCZNIK NR. 1 DO UCHWAŁY
RADY GMINY MIĘKINIA
NR XX/2839/2 DNIA 20.05.96 r.

PRZEWODNICZĄCY
Rady Gminy
Miękinia
Jan Jachowicz

PRO-URBI	PRZEDSIĘBIORSTWO PROJEKTOWO-USŁUGOWE SPÓŁKA Z O.O. 50-333 WROCŁAW, AL. MATEJKI 3. TELEFON: 227526, FAX: 224211
TEMAT	ZMIANA MIEJSCOWEGO PLANU OGÓLNEGO ZAGOSPODAROWANIA PRZESTRZENNEGO GMINY MIĘKINIA - WILKSZYN 564
CZESĆ	RYSUNEK ZMIANY PLANU
OPRACOWANIE	mgr Lesław Witkowski mgr inż. Zbigniew Gajuszka
SKALA	1:500
DYREKTOR	mgr Zofia Secomska - Marek
DATA OPRAC.	XI.1996 r.