


RYŚUNEK

MIEJSCOWEGO PLANU ZAGOSPODAROWANIA PRZESTRZENNEGO
TERENU POŁOŻONEGO W GMINIE MIĘKINIA, OBRĘB BRZEZINA
OBEJMUJĄCEGO DZIAŁKĘ NR 47



SKALA 1 : 1000

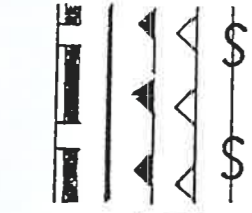

USTALENIA PLANU


GRANICA TERENU OBJĘTEGO PLANEM
LINIE ROZGRANICZAJĄCE TERENY O RÓŻNYCH FUNKCJACH
OBOWIĄZUJĄCA LINIA ZABUDOWY
NIEPRZEKRACZALNA LINIA ZABUDOWY
ISTNIEJĄCA LINIA ELEKTROENERGETYCZNA - ADAPTOWANA
PRZEZNACZENIE TERENU :

MN
KL
KD

ZABUDOWA MIESZKANIOWA JEDNORODZINNA
REZERWA TERENU POD MODERNIZACJĘ ULICY LOKALNEJ
REZERWA TERENU POD MODERNIZACJĘ ULICY DOJAZDOWEJ

NIEOBOWIĄZUJĄCE PROPOZYCJE:

PODZIAŁ NA DZIAŁKI BUDOWLANE
USYTUOWANIE DOMÓW MIESZKALNYCH

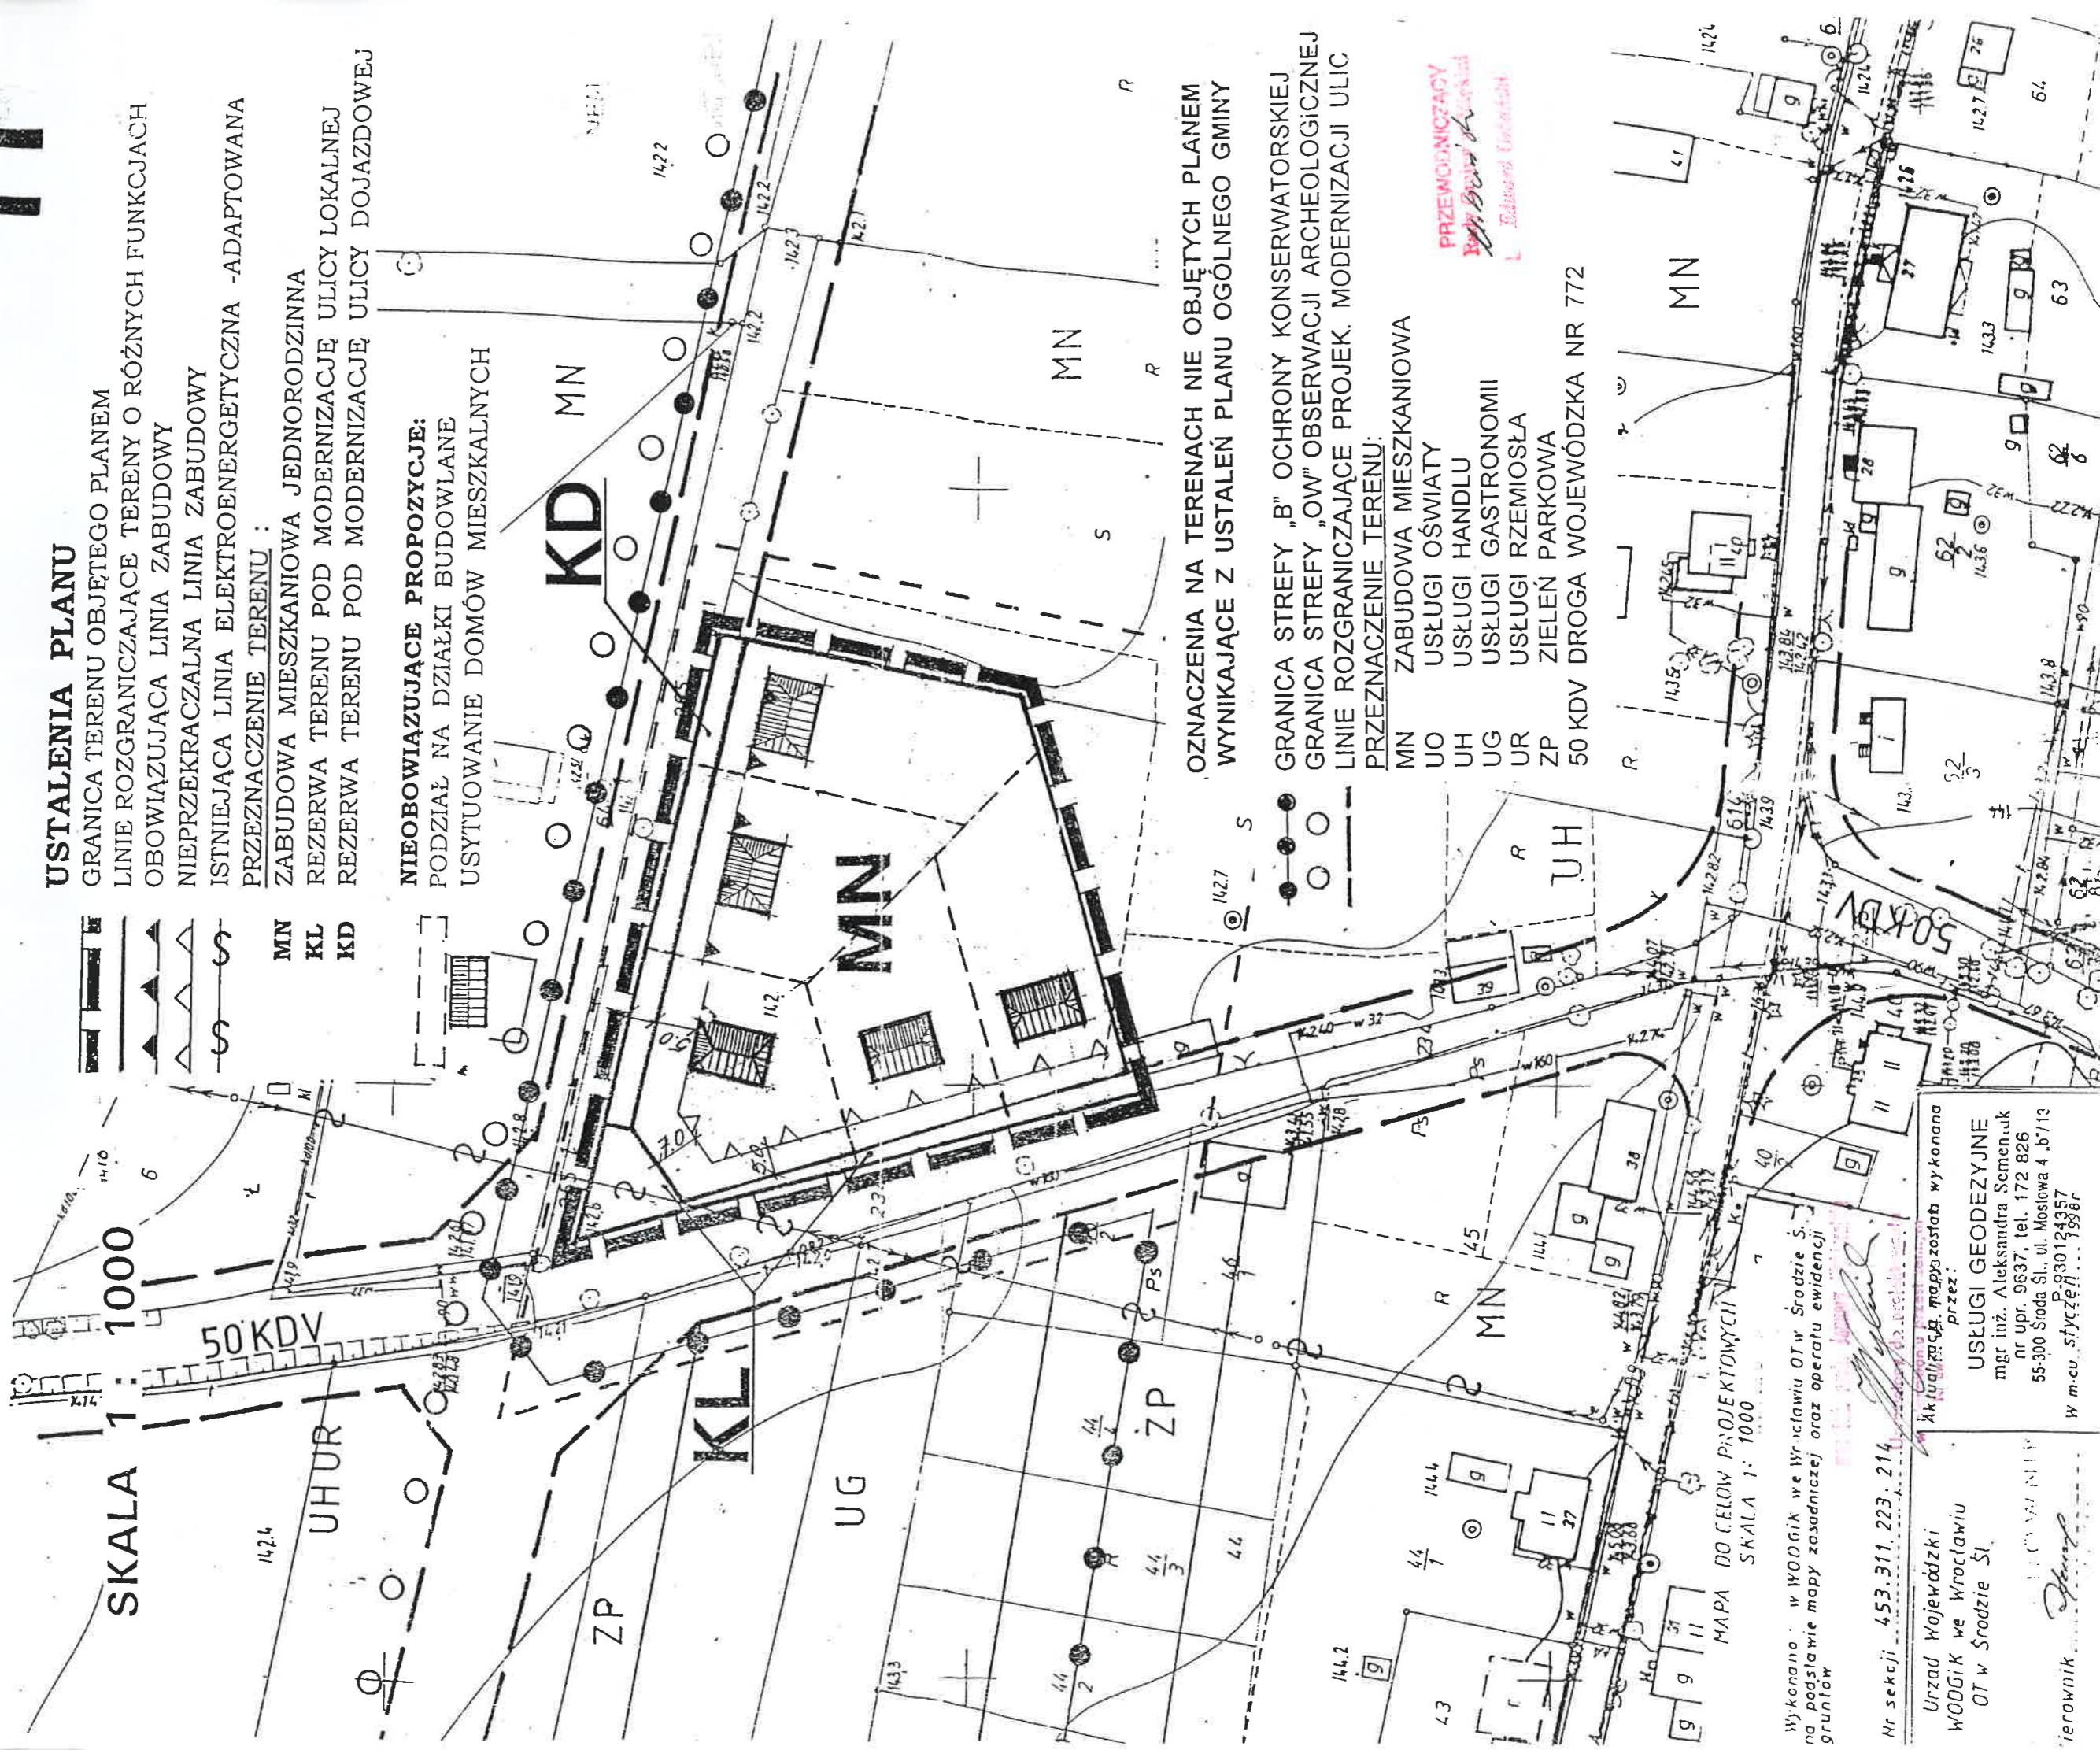

OZNACZENIA NA TERENACH NIE OBJĘTYCH PLANEM
WYNIKAJĄCE Z USTALEŃ PLANU OGÓLNEGO GMINY

GRANICA STREFY "B" OCHRONY KONSERWATORSKIEJ
GRANICA STREFY "OW" OBSERWACJI ARCHEOLOGICZNEJ
LINIE ROZGRANICZAJĄCE PROJEK. MODERNIZACJI ULIC
PRZEZNACZENIE TERENU:

MN ZABUDOWA MIESZKANIOWA
UH USŁUGI OŚWIATY
UR USŁUGI HANDLU
UR USŁUGI GASTRONOMII
UR USŁUGI RZEMIOSŁA
ZP ZIELEŃ PARKOWA
50 KDV DROGA WOJEWÓDZKA NR 772

PRZEWODNICZĄCY
Beton
L. Betonowa

MAPA DO CELÓW PROJEKTOWYCH
SKALA 1 : 1000

Wykonano w WODGik we Wrocławiu OT w Środzie S.
na podstawie mapy zasadniczej oraz operatu ewidencji
gruntów

Nr sekcji 453.311.223.214

Urząd Wojewódzki
WODGik we Wrocławiu
OT w Środzie S.

Aktualizacja mapy została wykonana
przez:

USŁUGI GEODEZYJNE

mgr inż. Aleksandra Semenjuk
nr upr. 9637, tel. 172 826
55-300 Środa Śl., ul. Mostowa 4 b/113
w m.c. styczni 1998r

terownik