

ZMIANA W MIEJSCOWYM PLANIE ZAGOSPODAROWANIA PRZESTRZENNEGO GMINY MIĘKINIA DLA TERENU POŁOŻONEGO WE WSI BRZEZINA (DZIAŁKA NR 48)

ZMPZP BRZEZINA

SKALA 1:1000

0 m

100 m

LEGENDA


- GRANICA OPRACOWANIA
- LINIE ROZGRANICZAJĄCE TERENY
O RÓŻNYCH FUNKCJACH ORAZ
 LINIE ROZGRANICZAJĄCE TERENY
KOMUNIKACJI
- NIEPRZEKRACZALNE LINIE
ZABUDOWY

FUNKCJE TERENU

- MN** TERENY MIESZKANIOWE
- KL** TERENY KOMUNIKACJI -
ULICA LOKALNA
- KPJ** TERENY KOMUNIKACJI -
CIĄG PIESZO-JEZDNY
- EE** TEREN URZĄDZEŃ INFRASTRUKTURY
TECHNICZNEJ

INNE OZNACZENIA NIE STANOWIĄCE USTALEŃ PLANU

- LINIE PODZIAŁÓW
WEWNĘTRZNYCH - ORIENTACYJNE
- ORIENTACYJNY ZARYS
BUDYNKÓW PROJEKTOWANYCH
- TERENY KOMUNIKACJI POZA
GRANICAMI OPRACOWANIA
- OŚ ISTNIEJĄCEJ DROGI GMINNEJ

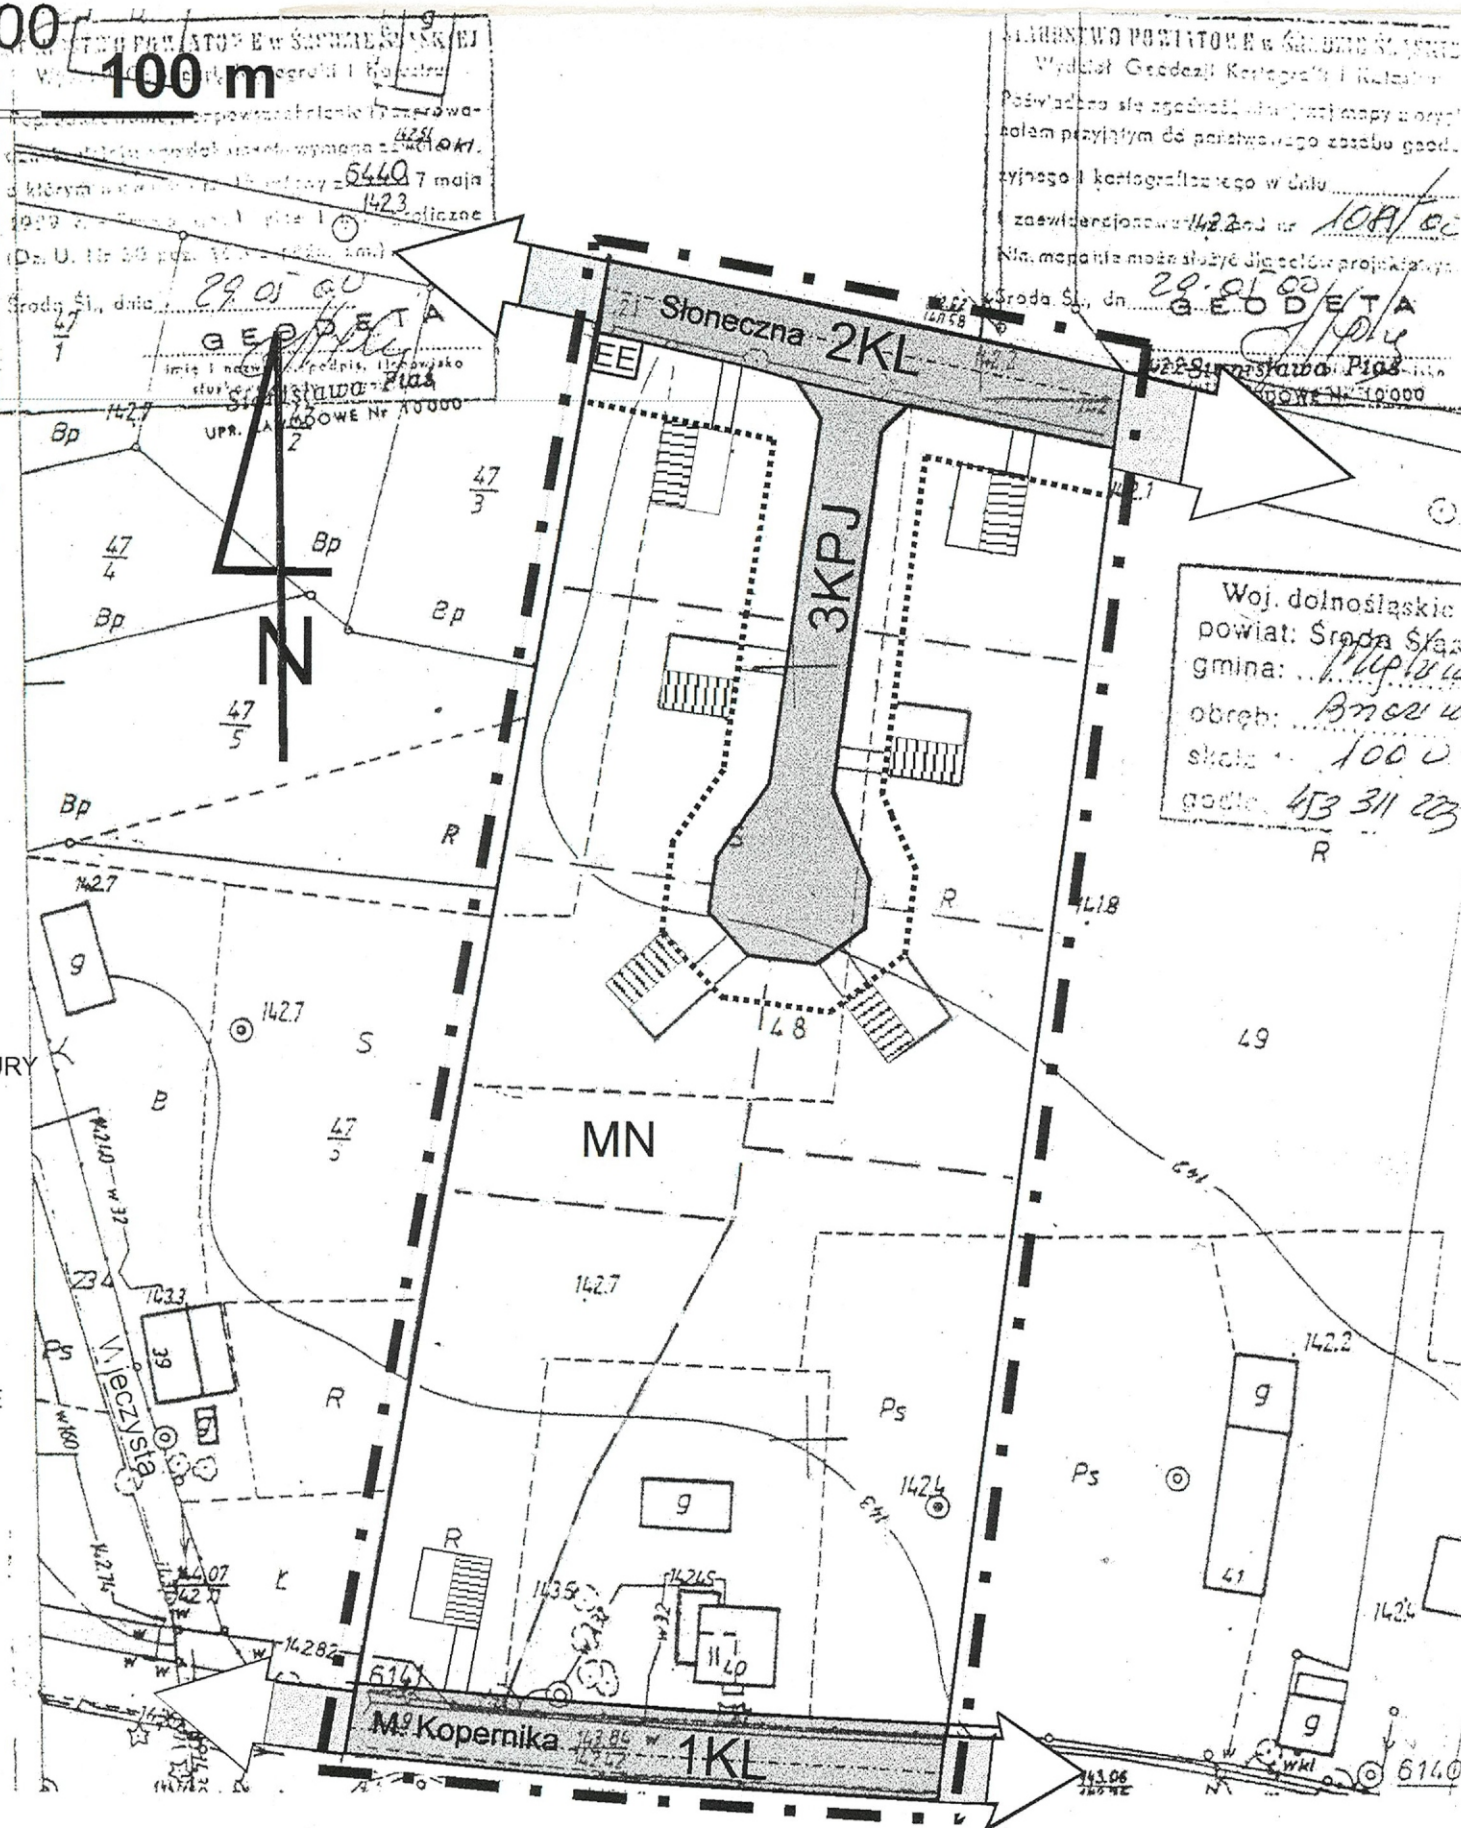

PRACOWNIA PROJEKTOWA		
MGR INŻ. JOANNA MIERZEJEWSKA; UP 7, URE. NR 91933		
55-114 WISZNIA MAŁA; LIGOTA PIĘKNA AL. BRZOZOWA 13 TEL. 071 312 43 65, 090 260 509		
TEMAT:	ZMIANA W MIEJSCOWYM PLANIE ZAGOSPODAROWANIA PRZESTRZENNEGO	
TYTUŁ:	RUSUNEK PLANU	SKALA 1:1000
ZESPÓŁ:	MGR INŻ. JOANNA MIERZEJEWSKA	NR. RYS. 1
AUTORSKI:	MGR INŻ. AGNIESZKA NIERADKO	DATA 2001

**ZAŁĄCZNIK NR 1 DO UCHWAŁY NR XXXVI/249/2001
RADY GMINY MIĘKINIA Z DNIA 31.05.2001**