


MIEJSCOWY PLAN ZAGOSPODAROWANIA
PRZESTRZENNEGO GMINY MIĘKINIA
W OBRĘBIE BRZEZINA I BRZEZINKA ŚREDZKA
DZIAŁKI NR GEOD.: 291/1 W OBRĘBIE BRZEZINA
i 87/1 W OBRĘBIE BRZEZINKA ŚREDZKA

RYSunek PLANU - SKALA 1 : 1000

Załącznik graficzny do uchwały nr XX1/191/04
Rady Gminy w Miękinii z dnia 29.06.2004r.

Zmniejszenie ze skali 1:1000

PRZEWODNICZĄCY
Rady Gminy w Miękinii
Tomasz Małyszewski

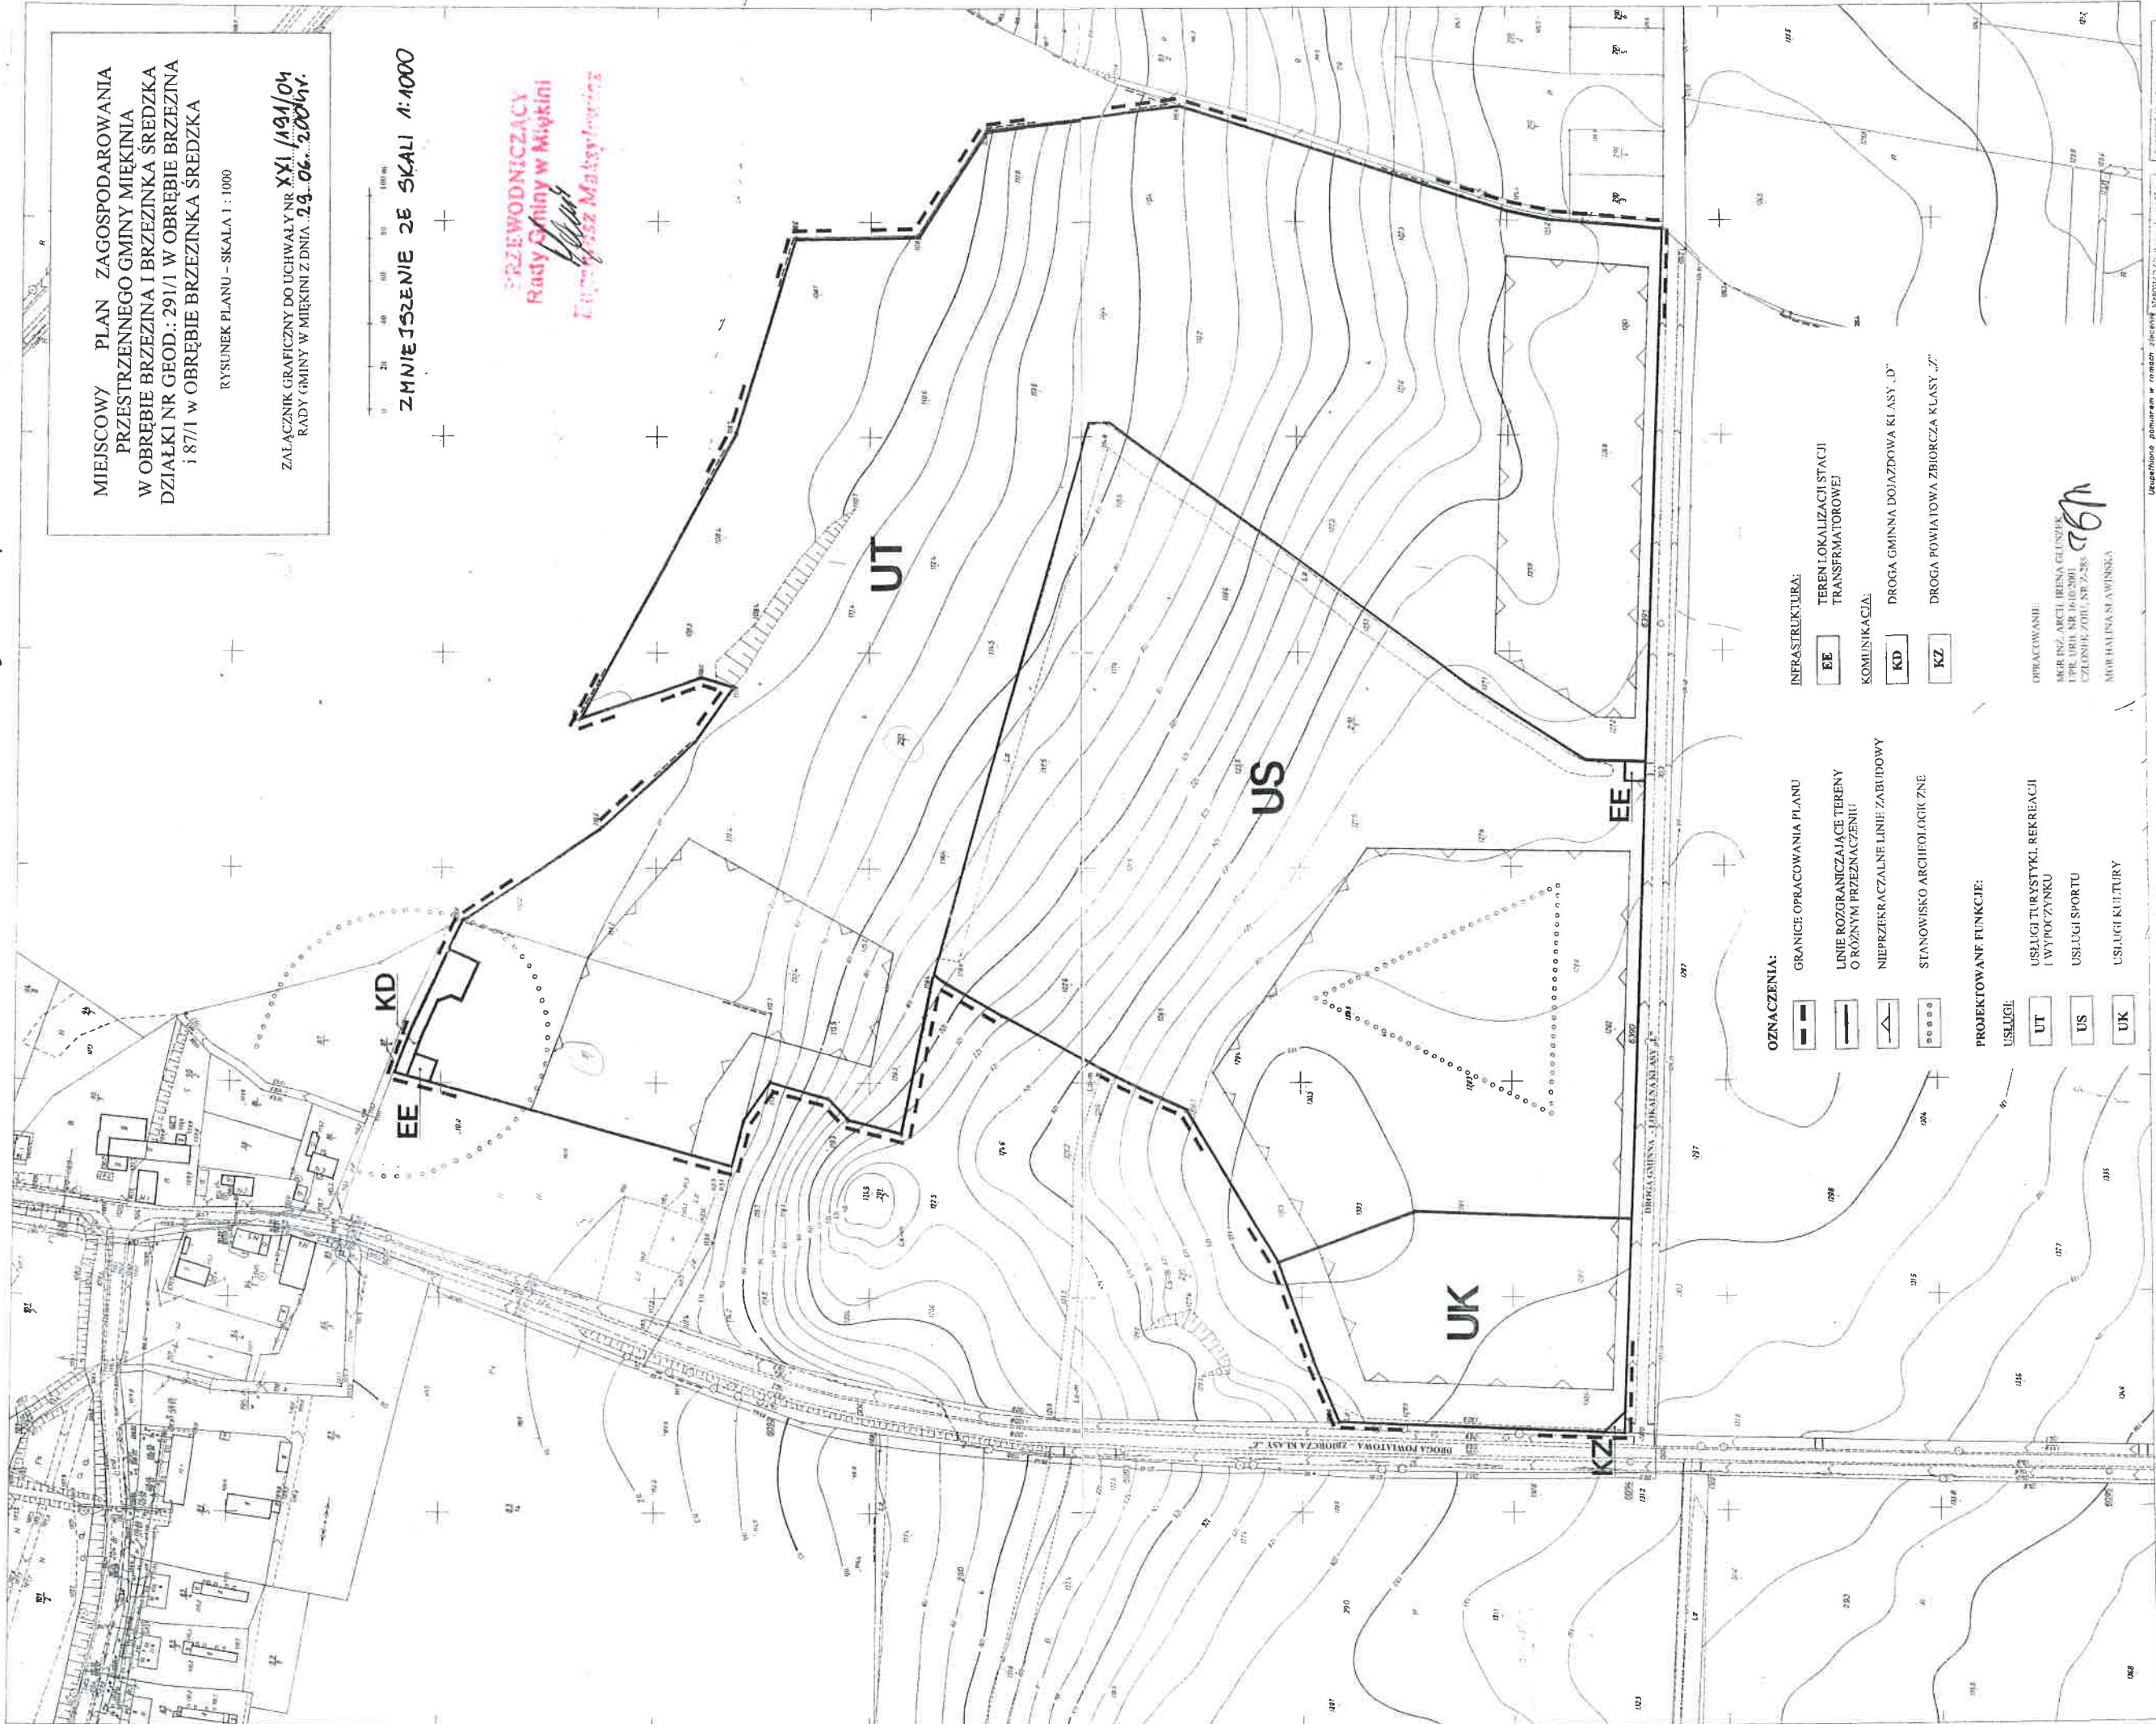

- OZNACZENIA:**
- GRANICE OPRACOWANIA PLANU
 - LINE ROZGRANICZAJĄCE TERENY O RÓŻNYM PRZEZNACZENIU
 - NIEPRZEKACZALNE LINE ZABUDOWY
 - STANOWISKO ARCHEOLOGICZNE
- PROJEKTOWANE FUNKCJE:**
- USŁUGI
 - USŁUGI TURYSTYKI REKREACJI I WYPOKOZYNIU
 - USŁUGI SPORTU
 - USŁUGI KULTURY
- INFRASTRUKTURA:**
- TEREN LOKALIZACJI STACJI TRANSFORMATOROWEJ
 - KOMUNIKACJA:
 - DROGA GMINNA DOJAZDOWA KLASA „D”
 - DROGA POWIATOWA ZBIORCZA KLASA „Z”

OPRACOWAŁ:
mgr inż. arch. Irena Głuszyńska
CZŁONEK ZDOLN. NR 2-58
MIO HALINA AWIŃSKA

MAPA ZASADNICZA
Zatwierdzona w 1980 przez
OKRĘGOWE PRZEDSIĘBIORSTWO GEODEZYJNO-KARTOGRAFICZNE WE WROCLAWIU
Kartograf: J. Głuszyński

453.311.222
1:1000
2137-6