


MIEJSOWY PLAN ZAGOSPODAROWANIA  
PRZESTRZENNEGO GMINY MIĘKINIA  
W OBRĘBIE BRZEZINA  
DZIAŁKI NR GEOD. 136, 138/1 I 139/1

RYSUNEK PLANU - SKALA 1 : 1000

ZALĄCZNIK GRAFICZNY DO UCHWAŁY NR XXII/192/04  
RADY GMINY W MIĘKINIE Z DNIA 28.06.2004r.

ZMNIJSZENIE 25 SKALI 1:1000

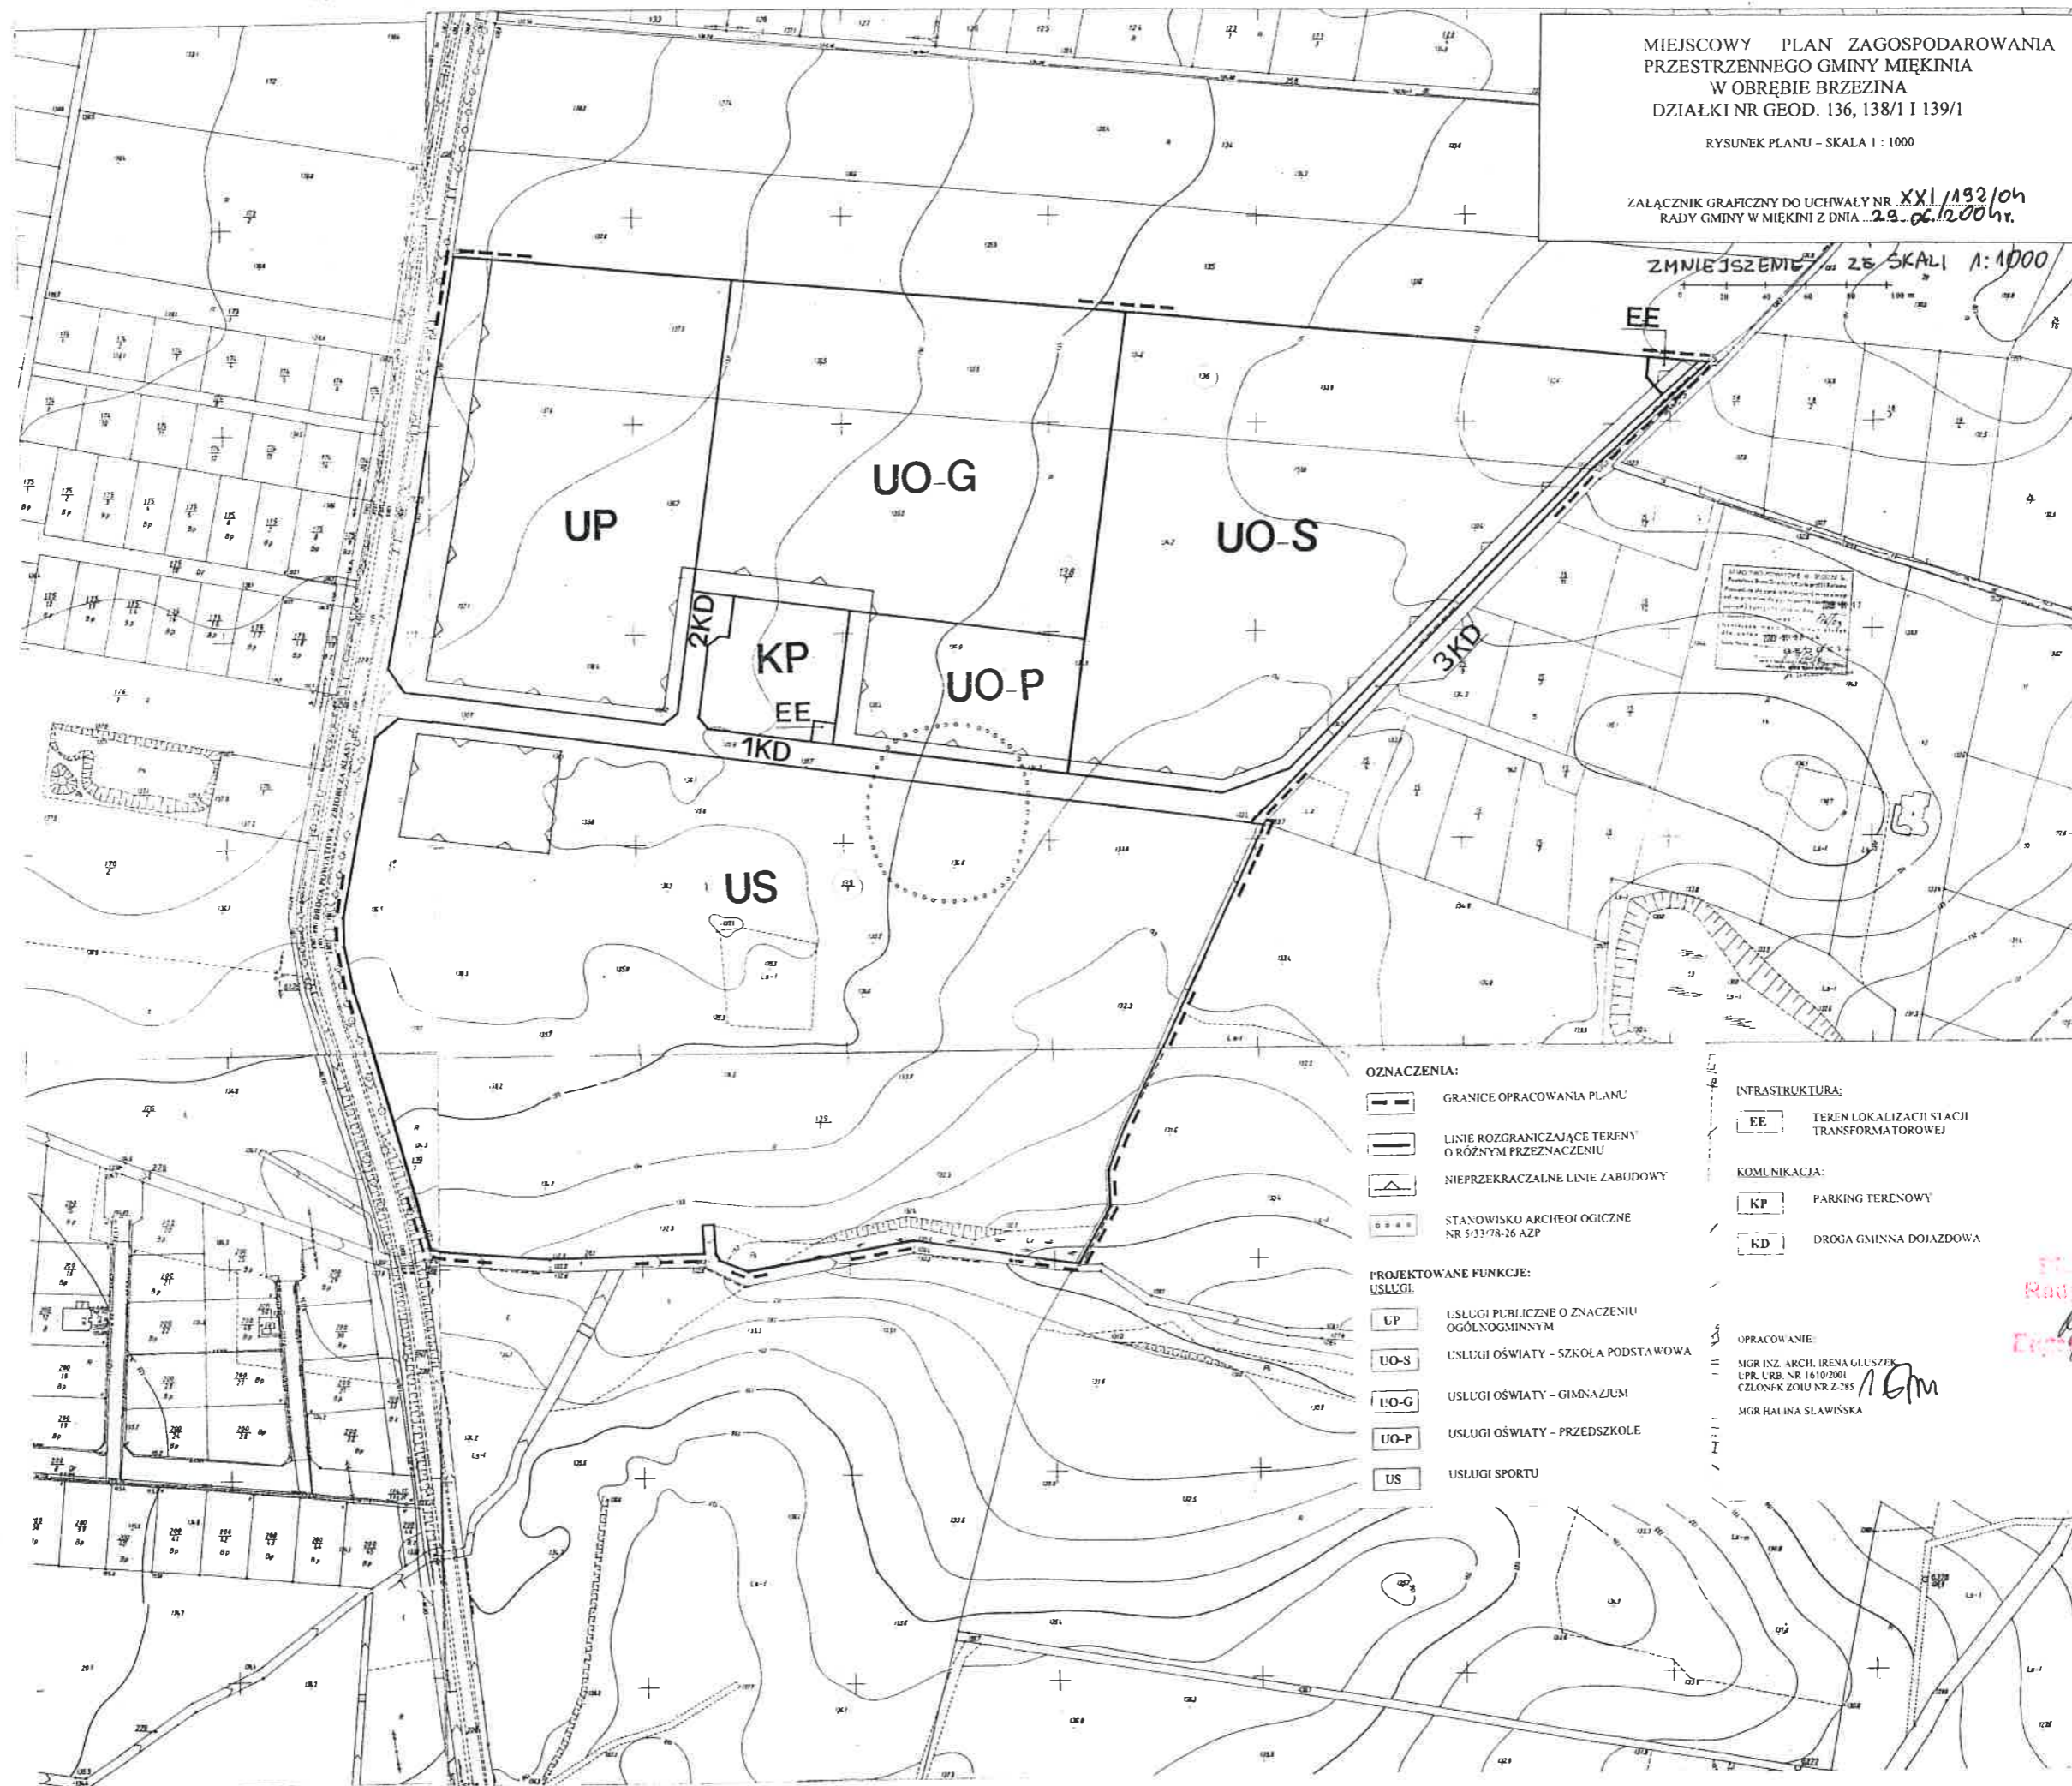

OZNACZENIA:

- GRANICE OPRACOWANIA PLANU
- LINIE ROZGRANICZAJĄCE TERENY O RÓŻNYM PRZEZNACZENIU
- NIEPRZEKRACZALNE LINIE ZABUDOWY
- STANOWISKO ARCHEOLOGICZNE NR 533/78-26 AZP

PROJEKTOWANE FUNKCJE:  
USŁUGI:

- UP USŁUGI PUBLICZNE O ZNACZENIU OGÓLNOGMINNYM
- UO-S USŁUGI OŚWIATY - SZKOŁA PODSTAWOWA
- UO-G USŁUGI OŚWIATY - GIMNAZJUM
- UO-P USŁUGI OŚWIATY - PRZEDSZKOLE
- US USŁUGI SPORTU

INFRASTRUKTURA:

- EE TEREN LOKALIZACJI STACJI TRANSFORMATOROWEJ
- KP PARKING TERENOWY
- KD DROGA GMINNA DOJAZDOWA

OPRACOWANIE:

MGR INŻ. ARCH. IRENA GLUSZEK  
LPR. URB. NR 1610/2001  
CZŁONEK ZOŁU NR 2.285  
MGR HALINA SŁAWIŃSKA

FLUXUS PRACOWNIA  
Radny Gminy w Miękinie  
Eugeniusz Matyjasz

1 Gm