


ZMIANA MIEJSCOWEGO PLANU OGÓLNEGO ZAGOSPODAROWANIA PRZESTRZENNEGO GMINY MIĘKINIA

MROZÓW - DZIAŁKA NR. 314/1

SKALA 1:1000

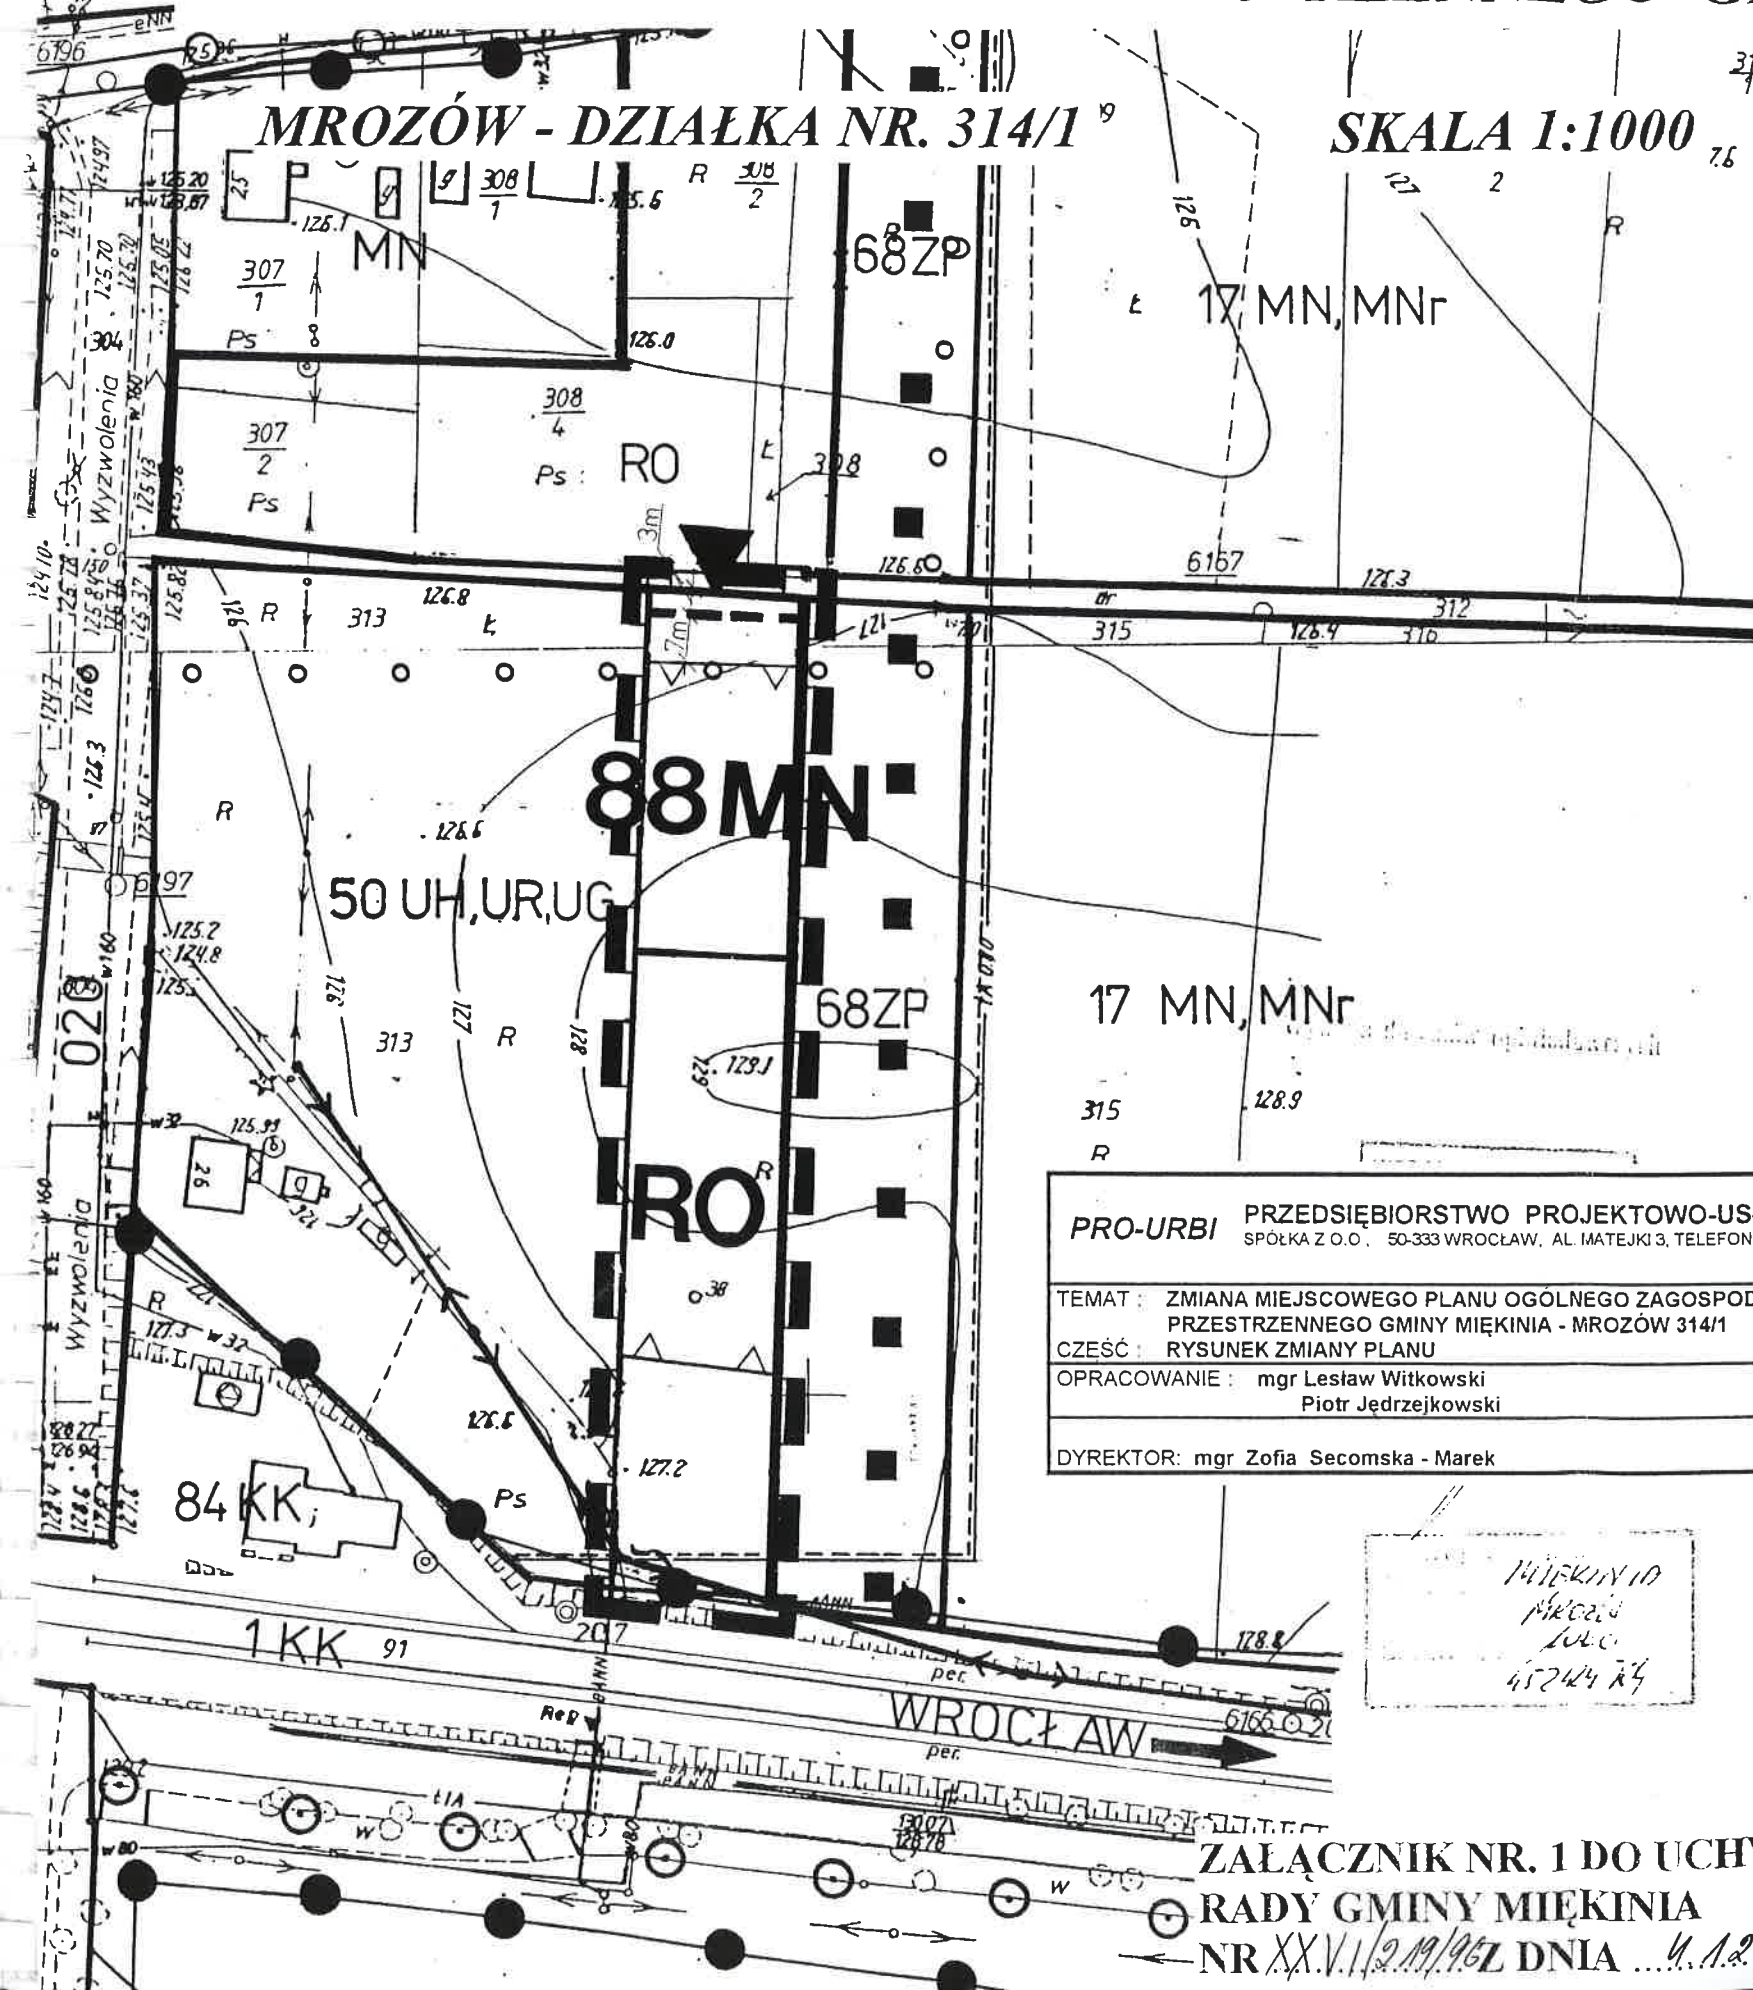

USTALENIA DOTYCZĄCE ZMIANY PLANU

	GRANICA TERENU OBJĘTEGO ZMIANĄ PLANU
88.MN	TEREN PROJEKTOWANEJ ZABUDOWY MIESZKANIOWEJ JEDNORODZINNEJ
RO	TERENY OGRODÓW I SADÓW
	NIEPRZEKRACZALNE LINIE ZABUDOWY
	REZERWA TERENU POD DOCELOWĄ ROZBUDOWĘ DROGI LOKALNEJ DOJAZDOWEJ
	LINIE ROZGRANICZAJĄCE TERENY O RÓŻNYCH SPOSOBACH UŻYTKOWANIA
	OBOWIĄZUJĄCY KIERUNEK WJAZDU NA TEREN OBJĘTY ZMIANĄ PLANU

USTALENIA PLANU OGÓLNEGO GMINY MIĘKINIA

	GRANICA STREFY „A” OCHRONY KONSERWATORSKIEJ - PRZEBIEG WEDŁUG RYSUNKU PLANU OGÓLNEGO GMINY
	GRANICA STREFY „B” OCHRONY KONSERWATORSKIEJ - PRZEBIEG WEDŁUG RYSUNKU PLANU OGÓLNEGO GMINY
	STREFA OCHRONY KONSERWATORSKIEJ „K” - OCHRONY KRAJOBRAZU - PRZEBIEG WEDŁUG RYSUNKU PLANU OGÓLNEGO GMINY
	GRANICA STREFY „OW” - OBSERWACJI ARCHEOLOGICZNEJ - PRZEBIEG WEDŁUG RYSUNKU PLANU OGÓLNEGO GMINY
	CIĄG PIESZY W ZIELENI
	ISTNIEJĄCA LINIA ELEKTROENERGETYCZNA PRZEBIEGAJĄCA PRZESZTEREN OBJĘTY ZMIANĄ PLANU - DO ZACHOWANIA
	ISTNIEJĄCA LINIA TELEKOMUNIKACYJNA PRZEBIEGAJĄCA PRZESZTEREN OBJĘTY ZMIANĄ PLANU - DO ZACHOWANIA

PRO-URBI PRZEDSIĘBIORSTWO PROJEKTOWO-USŁUGOWE
SPÓŁKA Z O.O., 50-333 WROCLAW, AL. MATEJKI 3, TELEFON: CENTRALA - 225640

TEMAT: ZMIANA MIEJSCOWEGO PLANU OGÓLNEGO ZAGOSPODAROWANIA PRZESTRZENNEGO GMINY MIĘKINIA - MROZÓW 314/1

CZEŚĆ: RYSUNEK ZMIANY PLANU

OPRACOWANIE: mgr Lesław Witkowski
Piotr Jędrzejkowski

SKALA: 1:1000

DATA OPRAC. MAJ 1996 r.

DYREKTOR: mgr Zofia Secomska - Marek

MIĘKINIA
MROZÓW
DZIAŁKA
45244/1

PRZEWODNIOZAOY
Pracownia
w Miękinia
Jan Jankowski

ZALĄCZNIK NR. 1 DO UCHWAŁY
RADY GMINY MIĘKINIA

NR XX.VI/219/96Z DNIA 4.12.96r.