



MIEJSCOWY PLAN ZAGOSPODAROWANIA PRZESTRZENNEGO DLA GRUNTÓW ROLNYCH I LEŚNYCH W OBRĘBIE GEODEZYJNYM RADAKOWICE W GMINIE MIĘKINIA

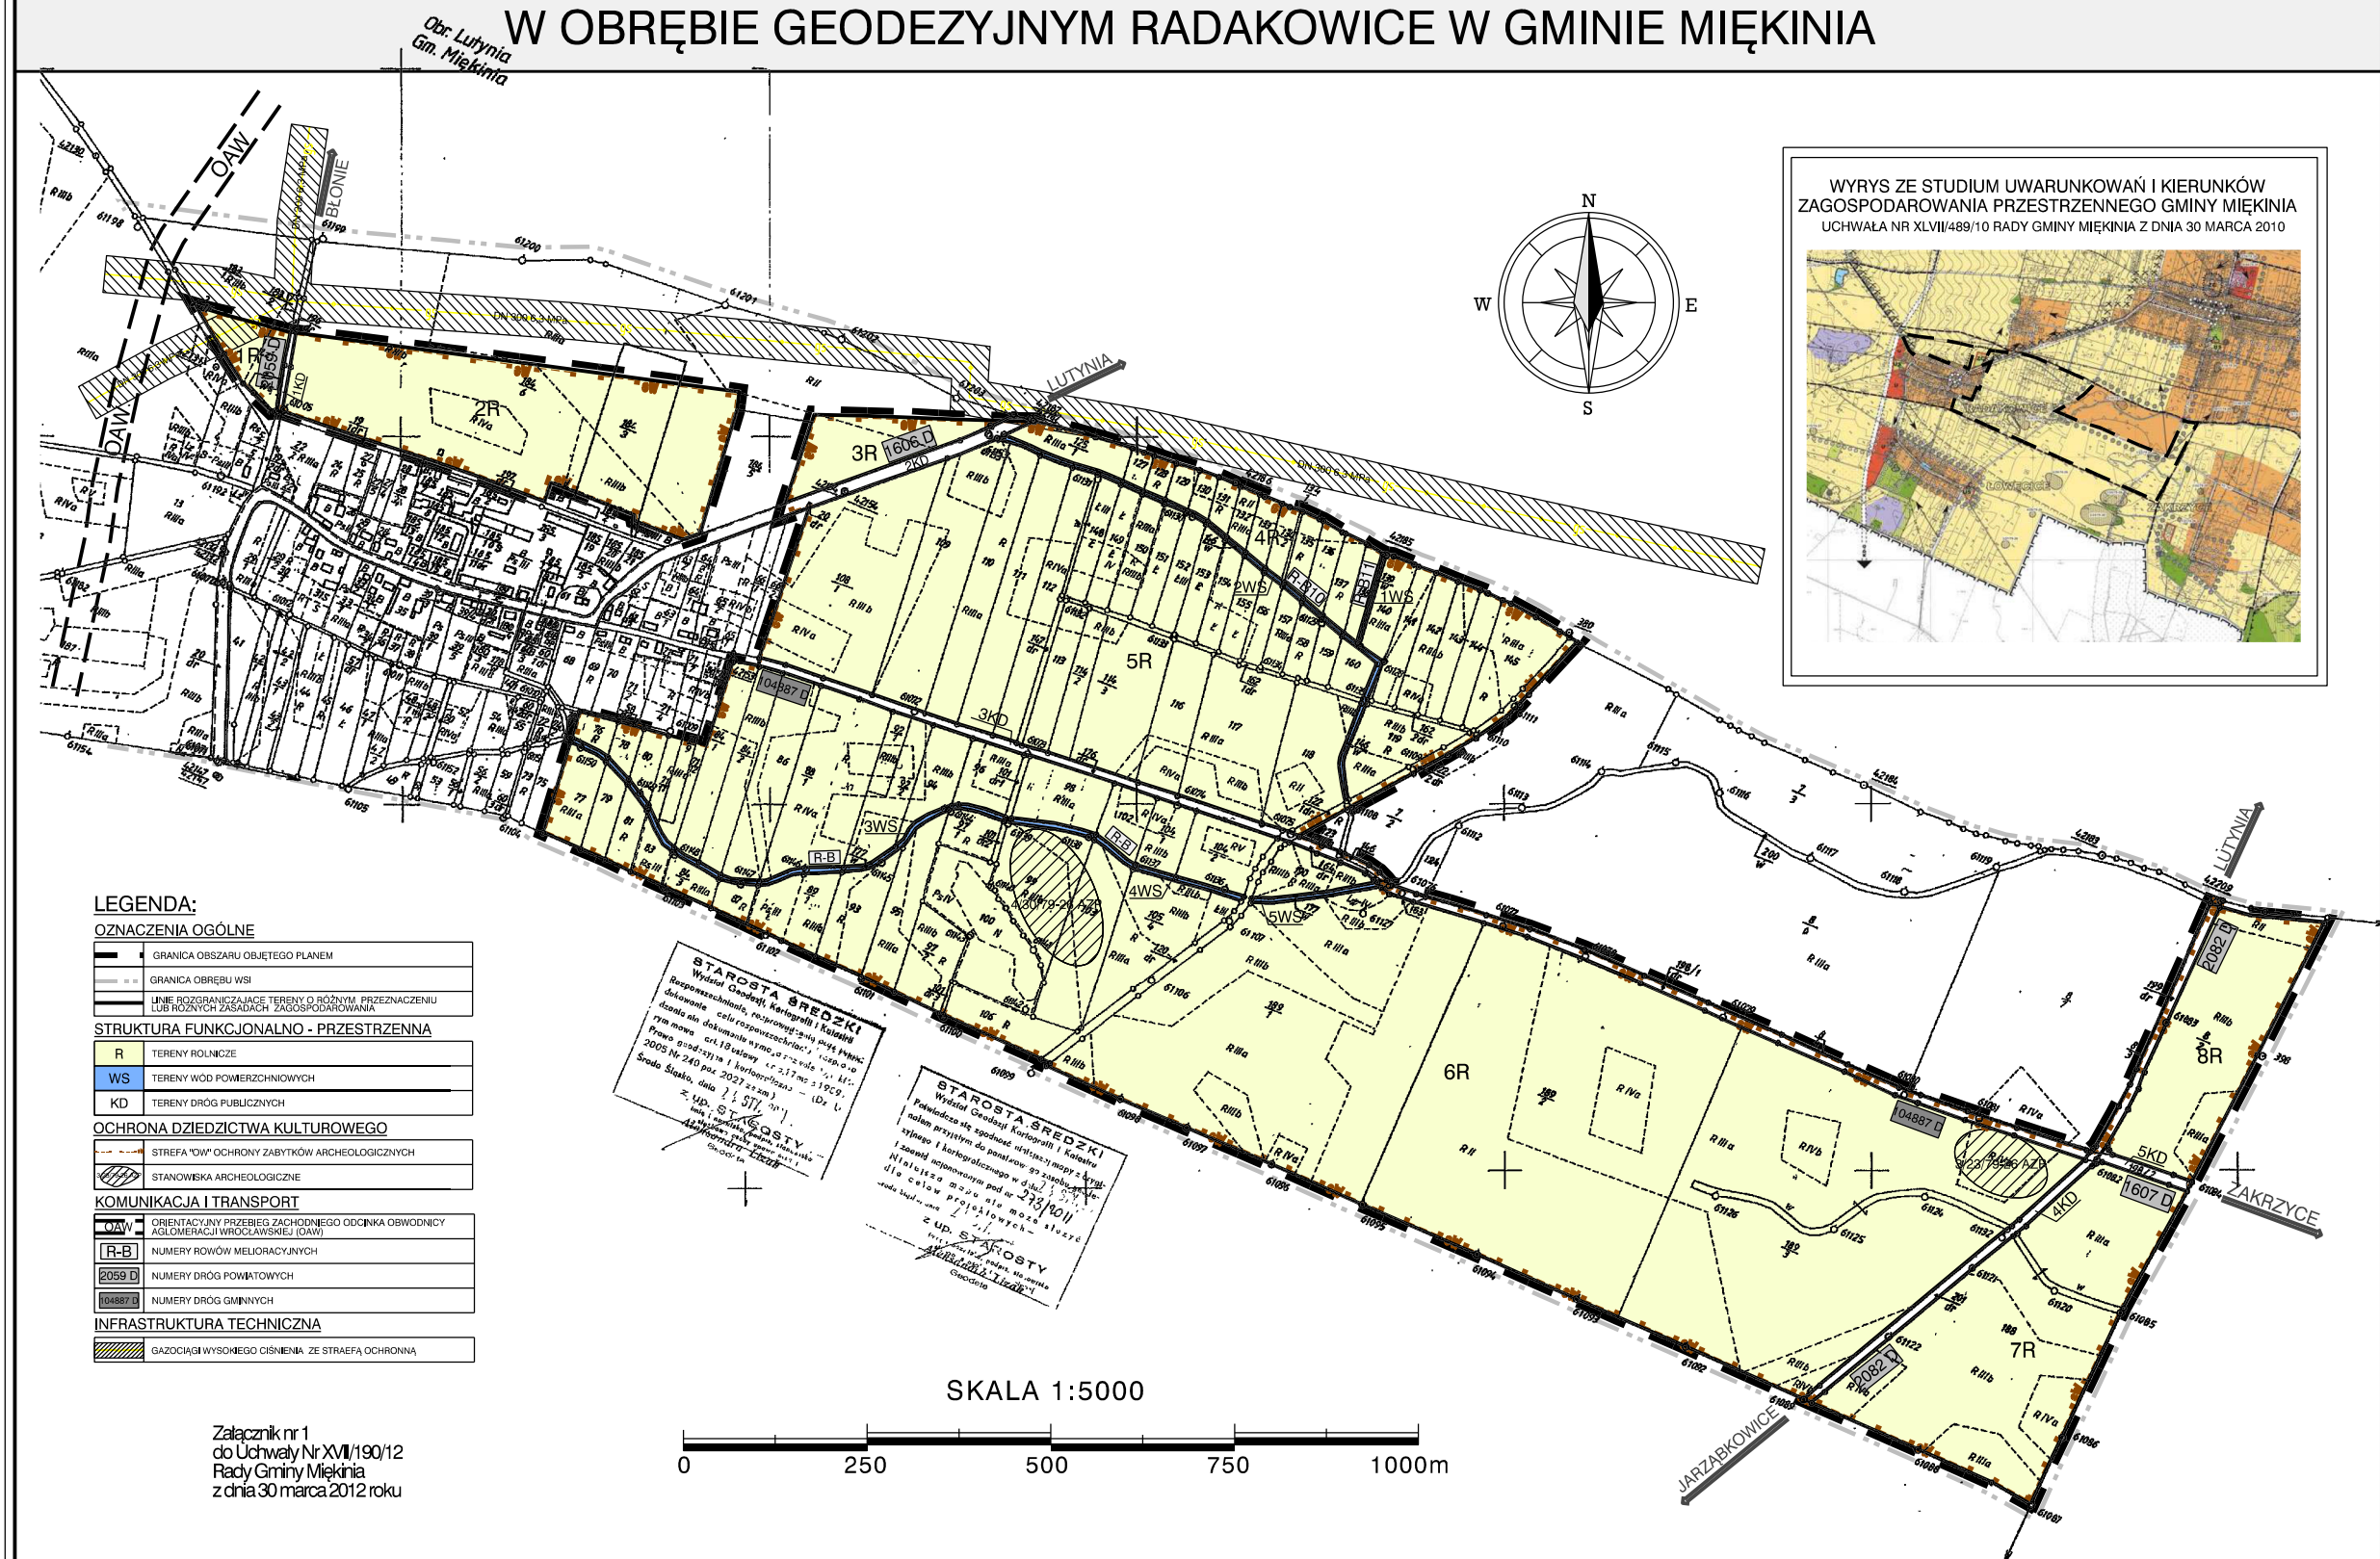

WYRYS ZE STUDIUM UWARUNKOWAŃ I KIERUNKÓW
ZAGOSPODAROWANIA PRZESTRZENNEGO GMINY MIĘKINIA
UCHWAŁA NR XLVII/489/10 RADY GMINY MIĘKINIA Z DNIA 30 MARCA 2010

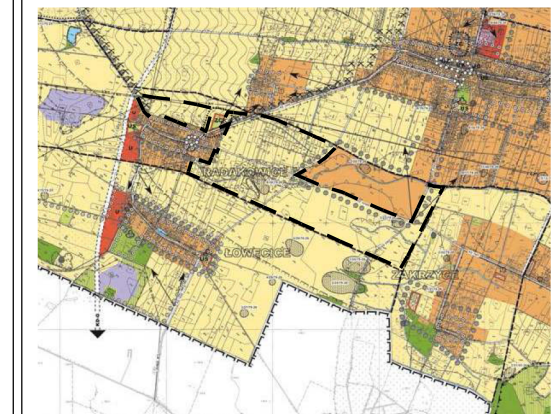

LEGENDA:

OZNACZENIA OGÓLNE

	GRANICA OBSZARU OBJĘTEGO PLANEM
	GRANICA OBRĘBU WSI
	LINIE ROZDZIAŁAJĄCE TERENY O RÓŻNYM PRZEZNACZENIU LUB RÓŻNYCH ZASADACH ZAGOSPODAROWANIA

STRUKTURA FUNKCJONALNO - PRZESTRZENNA

	R - TERENY ROLNICZE
	WS - TERENY WÓD POWIERZCHNIOWYCH
	KD - TERENY DRÓG PUBLICZNYCH

OCHRONA DZIEDZICTWA KULTUROWEGO

	STREFA "OW" OCHRONY ZABYTKÓW ARCHEOLOGICZNYCH
	STANOWISKA ARCHEOLOGICZNE

KOMUNIKACJA I TRANSPORT

	ORIENTACYJNY PRZEBIEG ZACHODNIEGO ODCINKA OBWODNICY AGLOMERACJI WROCŁAWSKIEJ (OAW)
	R-B - NUMERY RÓWŃNIEŹNICY
	2059 D - NUMERY DRÓG POWIATOWYCH
	104887 D - NUMERY DRÓG GMINNYCH

INFRASTRUKTURA TECHNICZNA

	GAZOCIĄGI WYSOKIEGO CIŚNIENIA, ZE STREFĄ OCHRONNĄ
--	---

Załącznik nr 1
do Uchwały Nr XVII/190/12
Rady Gminy Miękinia
z dnia 30 marca 2012 roku

SKALA 1:5000

