


ZMIANA MIEJSCOWEGO PLANU ZAGOSPODAROWANIA PRZESTRZENNEGO GMINY MIĘKINIA W OBRĘBIE WSI PISARZOWICE

działki o numerach ewidencyjnych 42/1, 42/2 i 43 wraz z przyległymi drogami

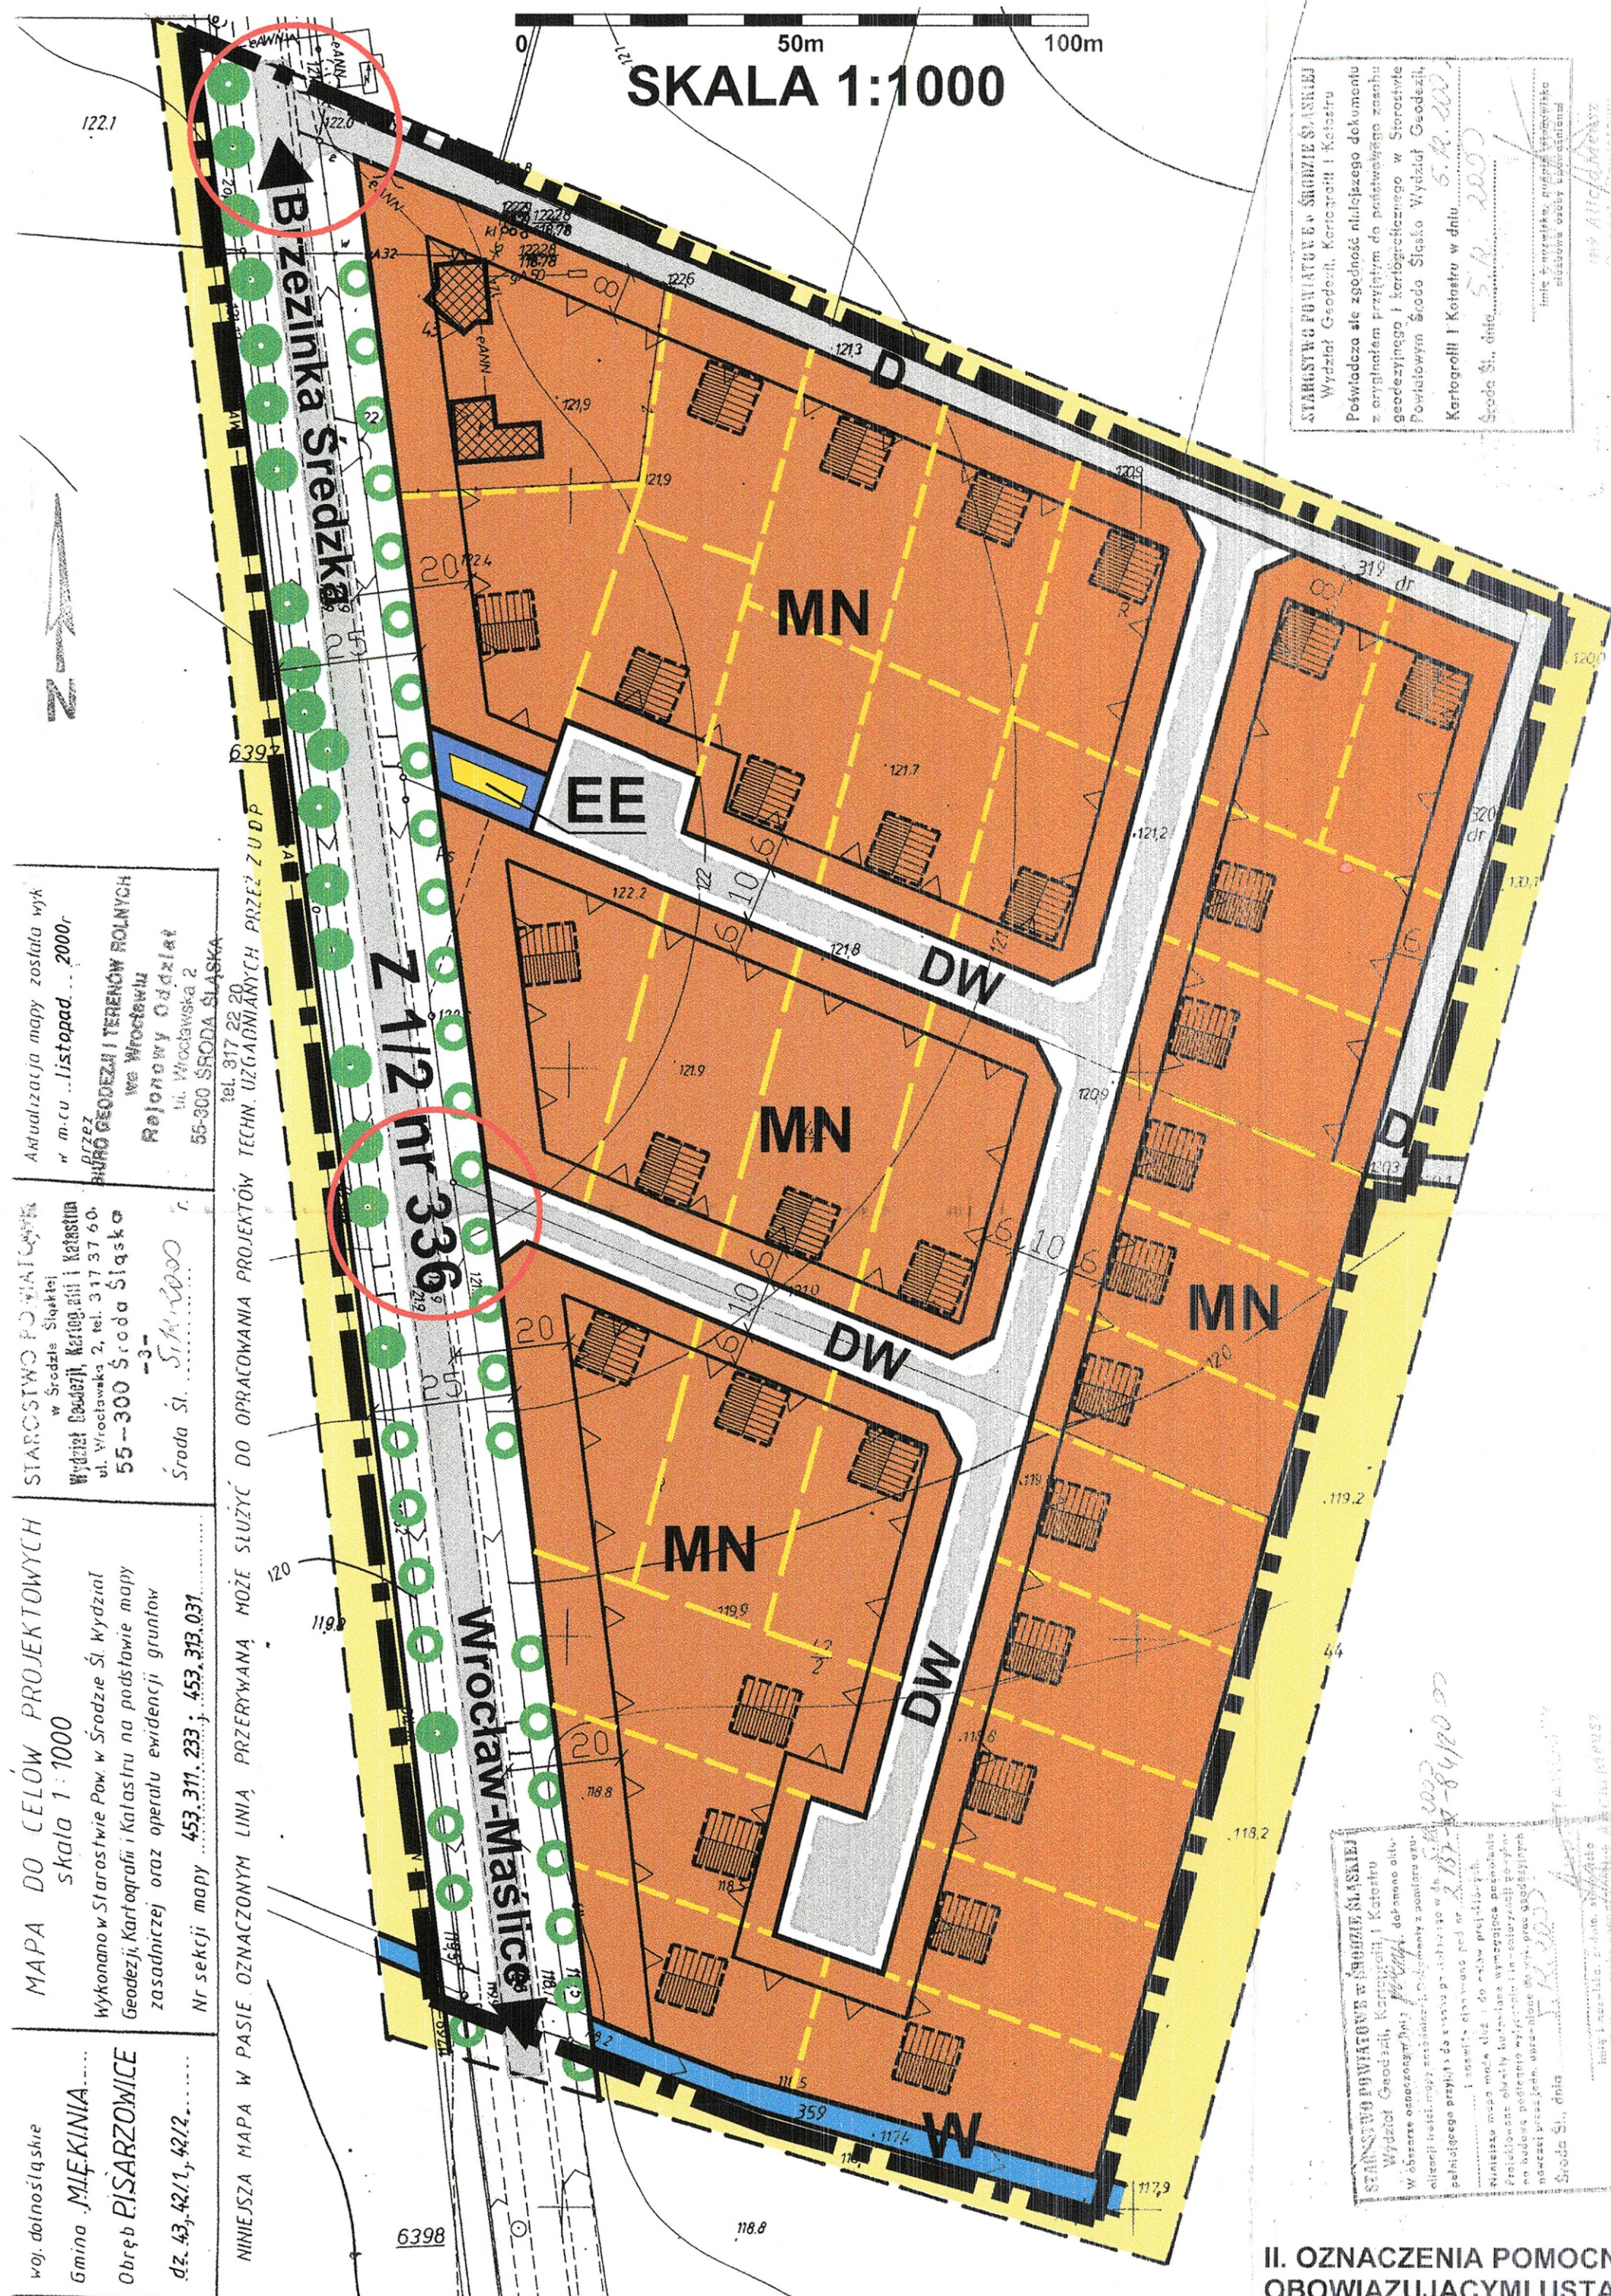

I. OZNACZENIA BĄDĄCE OBOWIĄZUJĄCYMI USTALENIAMI UCHWAŁY:

OZNACZENIA REGULACYJNE

- GRANICA ZMIANY PLANU
- LINIE ROZGRANICZAJĄCE TERENY O RÓŻNYM PRZEZNACZENIU BĄDŹ RÓŻNYCH ZASADACH ZAGOSPODAROWANIA
- NIEPRZEKACZALNE LINIE ZABUDOWY
- OBOWIĄZUJĄCE ZASADY PODZIAŁU NA DZIAŁKI BUDOWLANE

PRZEZNACZENIE TERENÓW

- MN/U TERENY ZABUDOWY MIESZKANIOWEJ
- W TERENY WÓD OTWARTYCH

OCHRONA ŚRODOWISKA PRZYRODNICZEGO

- ISTNIEJĄCE DRZEWIA DO ZACHOWANIA
- NOWE NASADZENIA DRZEW

KOMUNIKACJA I INFRASTRUKTURA TECHNICZNA

- DROGA ZBIORCZA WOJEWÓDZKA NR 336
- DROGI DOJAZDOWE GMINNE
- DROGI DOJAZDOWE WEWNĘTRZNE
- MIEJSCA PODŁĄCZEŃ DRÓG DOJAZDOWYCH DO ZBIORCZEJ DROGI WOJEWÓDZKIEJ NR 336
- TEREN URZĄDZEŃ ELEKTROENERGETYCZNYCH

II. OZNACZENIA POMOCNICZE NIE BĄDĄCE OBOWIĄZUJĄCYMI USTALENIAMI UCHWAŁY:

- ISTNIEJĄCE BUDYNKI
- SUGEROWANA LOKALIZACJA BUDYNKÓW NA DZIAŁCE

region.s.c.
studio projektowe
ul. Budziszyńska 29/9, 54-434 Wrocław
tel./fax: (071) 794 77 16
e-mail: region@region.wroclaw.pl
http://www.region.wroclaw.pl

TEMAT: Zmiana miejscowego planu zagospodarowania przestrzennego w obrębie wsi Pisarzowice

ZESPÓŁ AUTORSKI:

mgr inż. Agnieszka Leśniak-Mądry (nr uprawnień urbanistycznych 1441/84)
mgr inż. Grzegorz Kosturak (nr uprawnień urbanistycznych 1506/07)
mgr inż. Grzegorz Jaskółka

ZAŁĄCZNIK GRAFICZNY
DO UCHWAŁY NR XLI/284/2001
RADY GMINY W MIĘKINIU Z DNIA 08.11.2001r.

PRZEWODNICY
Rady Gminy w Miękiniu
Edward Urbanski