



MIĘKINIA  
PISZCZONICE  
1000  
453.311.124

# MIEJSCOWY PLAN ZAGOSPODAROWANIA PRZESTRZENNEGO DLA OBSZARU POŁOŻONEGO W OBRĘBIE PISARZOWICE, W GMINIE MIĘKINIA

## RYСУNEK PLANU

SKALA 1:1000

ZAŁĄCZNIK NR 1 DO UCHWAŁY NR VIII/68/07  
RADY GMINY MIĘKINIA Z DNIA 30 marca 2007 roku

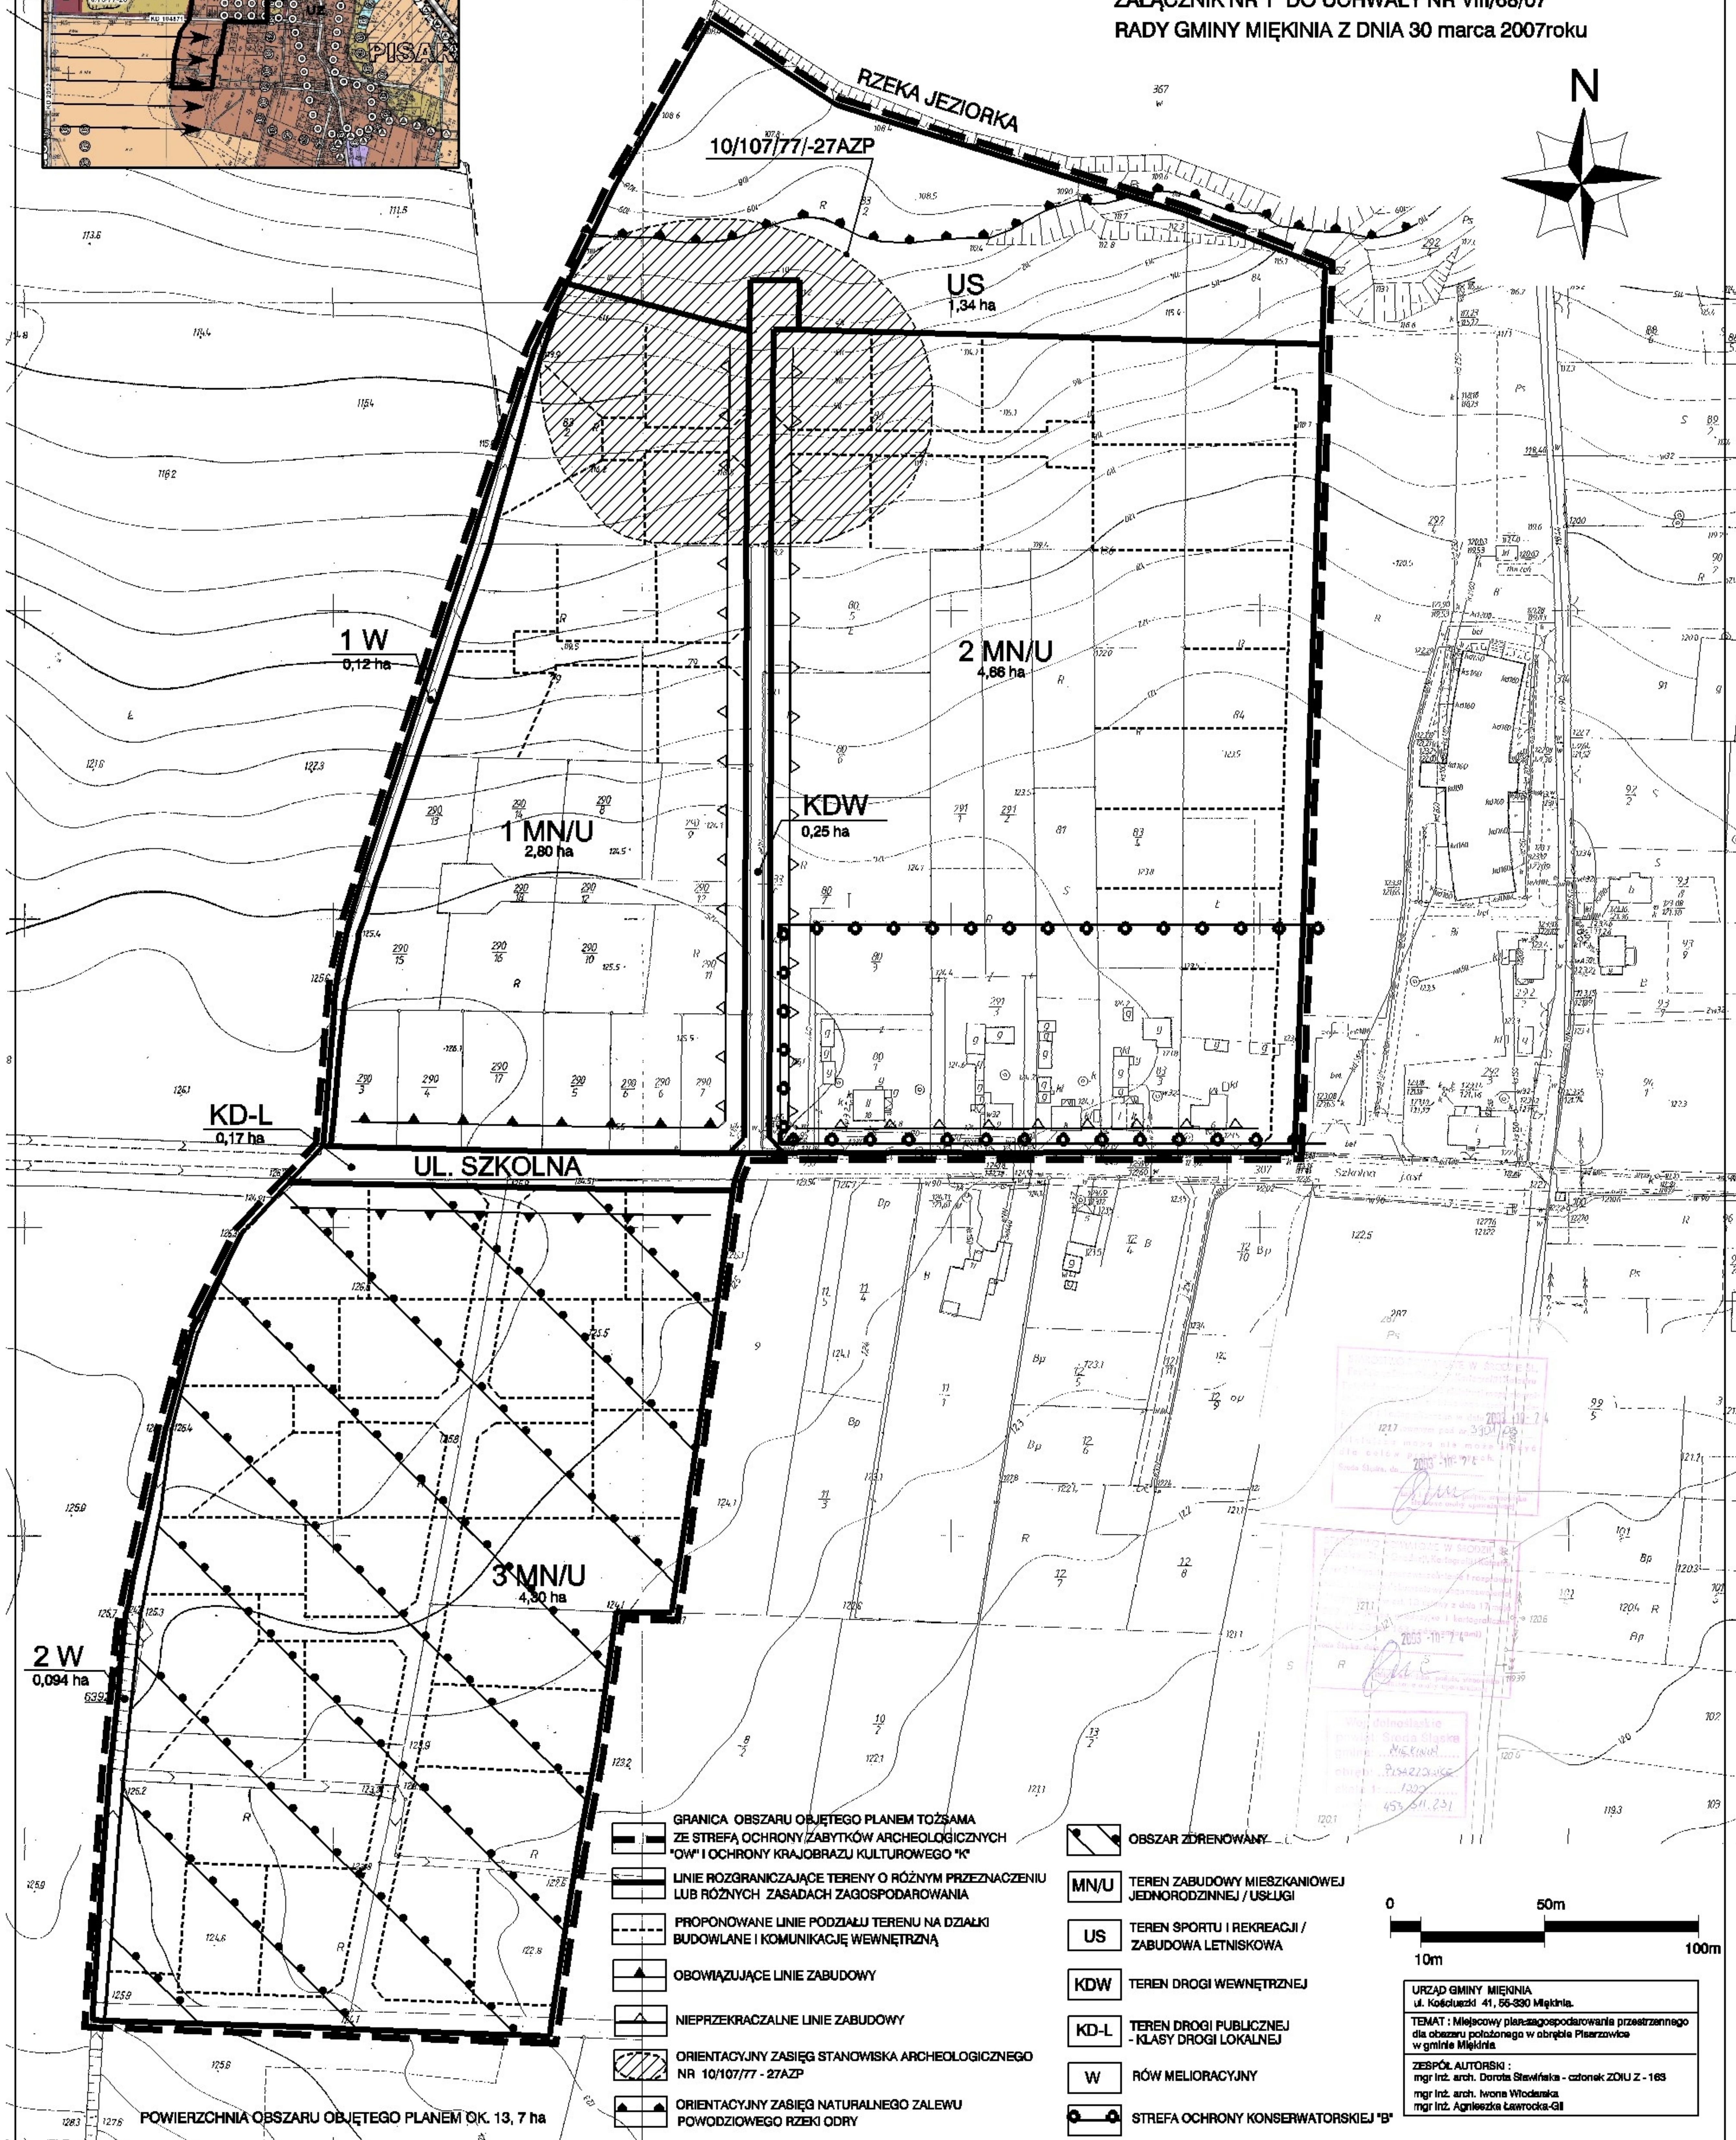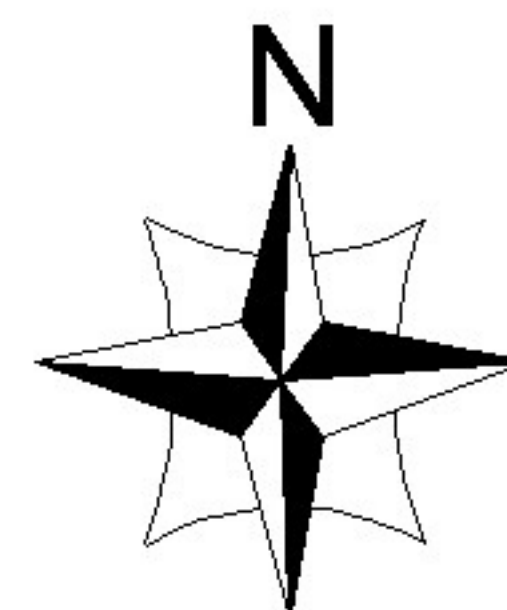

- GRANICA OBSZARU OBJĘTEGO PLANEM TOŻSAMĄ ZE STREFĄ OCHRONY ZABYTKÓW ARCHEOLOGICZNYCH "OW" I OCHRONY KRAJOBRAZU KULTUROWEGO "K"
- LINIE ROZGRANICZAJĄCE TERENY O RÓŻNYM PRZEZNACZENIU LUB RÓŻNYCH ZASADACH ZAGOSPODAROWANIA
- PROPONOWANE LINIE PODZIAŁU TERENU NA DZIAŁKI BUDOWLANE I KOMUNIKACJĘ WEWNĘTRZNĄ
- OBOWIAZUJĄCE LINIE ZABUDOWY
- NIEPRZEKACZALNE LINIE ZABUDOWY
- ORIENTACYJNY ZASIĘG STANOWISKA ARCHEOLOGICZNEGO NR 10/107/77 - 27AZP
- ORIENTACYJNY ZASIĘG NATURALNEGO ZALEWU POWODZIOWEGO RZECI ODRY

- OBZAR ZDRENOWANY
- MN/U TEREN ZABUDOWY MIESZKANIOWEJ JEDNORODZINNEJ / USŁUGI
- US TEREN SPORTU I REKREACJI / ZABUDOWA LETNISKOWA
- KDW TEREN DROGI WEWNĘTRZNEJ
- KD-L TEREN DROGI PUBLICZNEJ - KLASA DROGI LOKALNEJ
- W RÓW MELIORACYJNY
- STREFA OCHRONY KONSERWATORSKIEJ "B"

0 50m 100m  
10m

URZĄD GMINY MIĘKINIA  
ul. Koszulecki 41, 56-830 Miękinia.  
TEMAT: Miejscowy plan zagospodarowania przestrzennego dla obszaru położonego w obrębie Piszczonice w gminie Miękinia.  
ZESPÓŁ AUTORSKI:  
mgr inż. arch. Dorota Stawiska - członek ZOIU Z - 163  
mgr inż. arch. Iwona Włodarska  
mgr inż. Agnieszka Ławrocka-Gil